



Согласовано			
Инв. №подл.	Подп. и дата	Взам. инв. №	


Изм.	Кол.уч.	Лист	№ док.	Подп.	Дата				
ГИП						Индивидуальный жилой дом	Стадия	Лист	Листов
Разраб.							Э	8	10
Проверил									
Н.контр.						Перспективный вид			



Согласовано			
Инв. №подл.	Подп. и дата	Взам. инв. №	

Изм.	Кол.уч.	Лист	№ док.	Подп.	Дата				
ГИП						Индивидуальный жилой дом	Стадия	Лист	Листов
Разраб.							Э	9	10
Проверил									
Н.контр.						Перспективный вид			

План 1-го этажа

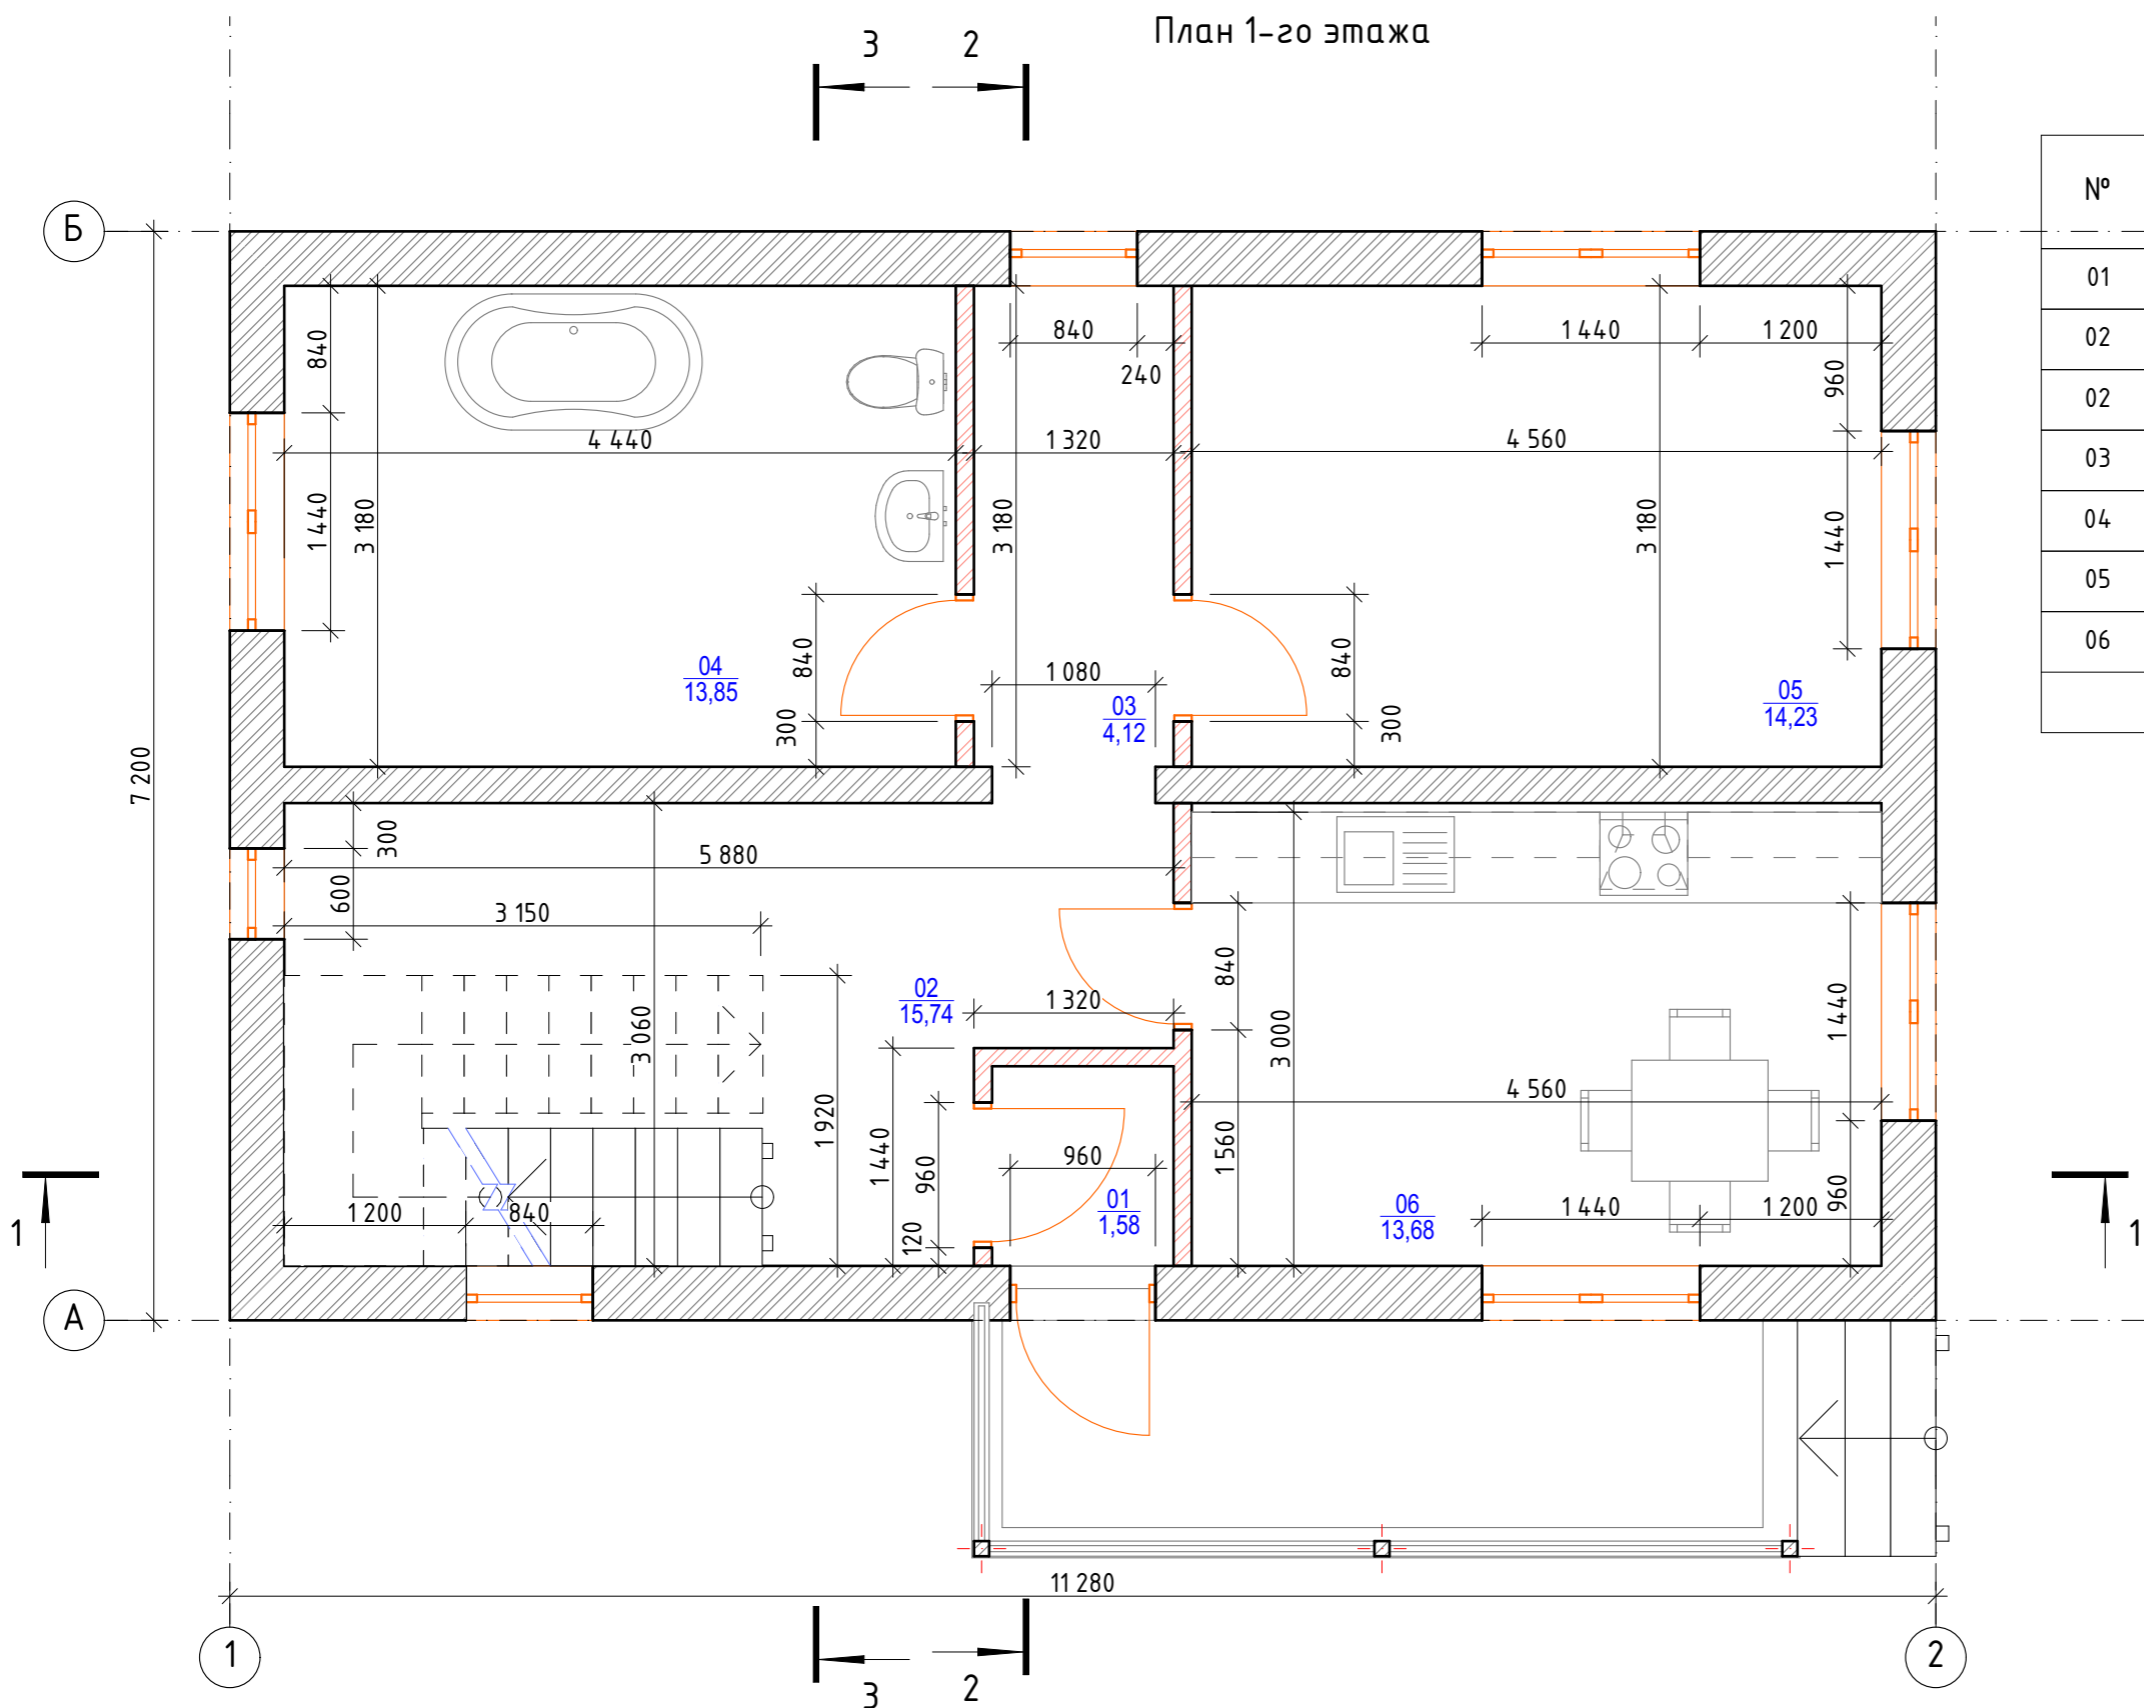

Экспликация помещений


№	Наименование	Площадь
01	Тамбур	1,58
02	Прихожая	2,59
02	Холл	15,74
03	Коридор	4,12
04	Котельная (Сан. узел)	13,85
05	Спальня	14,23
06	Кухня	13,68
		65,79 м ²

Согласовано	
Взам. инв. №	
Подп. и дата	
Инв. № подл.	

Изм.	Кол.уч.	Лист	№ док.	Подп.	Дата	Индивидуальный жилой дом	Э	2	10
ГИП									
Разраб.									
Проверил									
Н.контр.						План 1-го этажа			

План мансардного этажа

Экспликация помещений

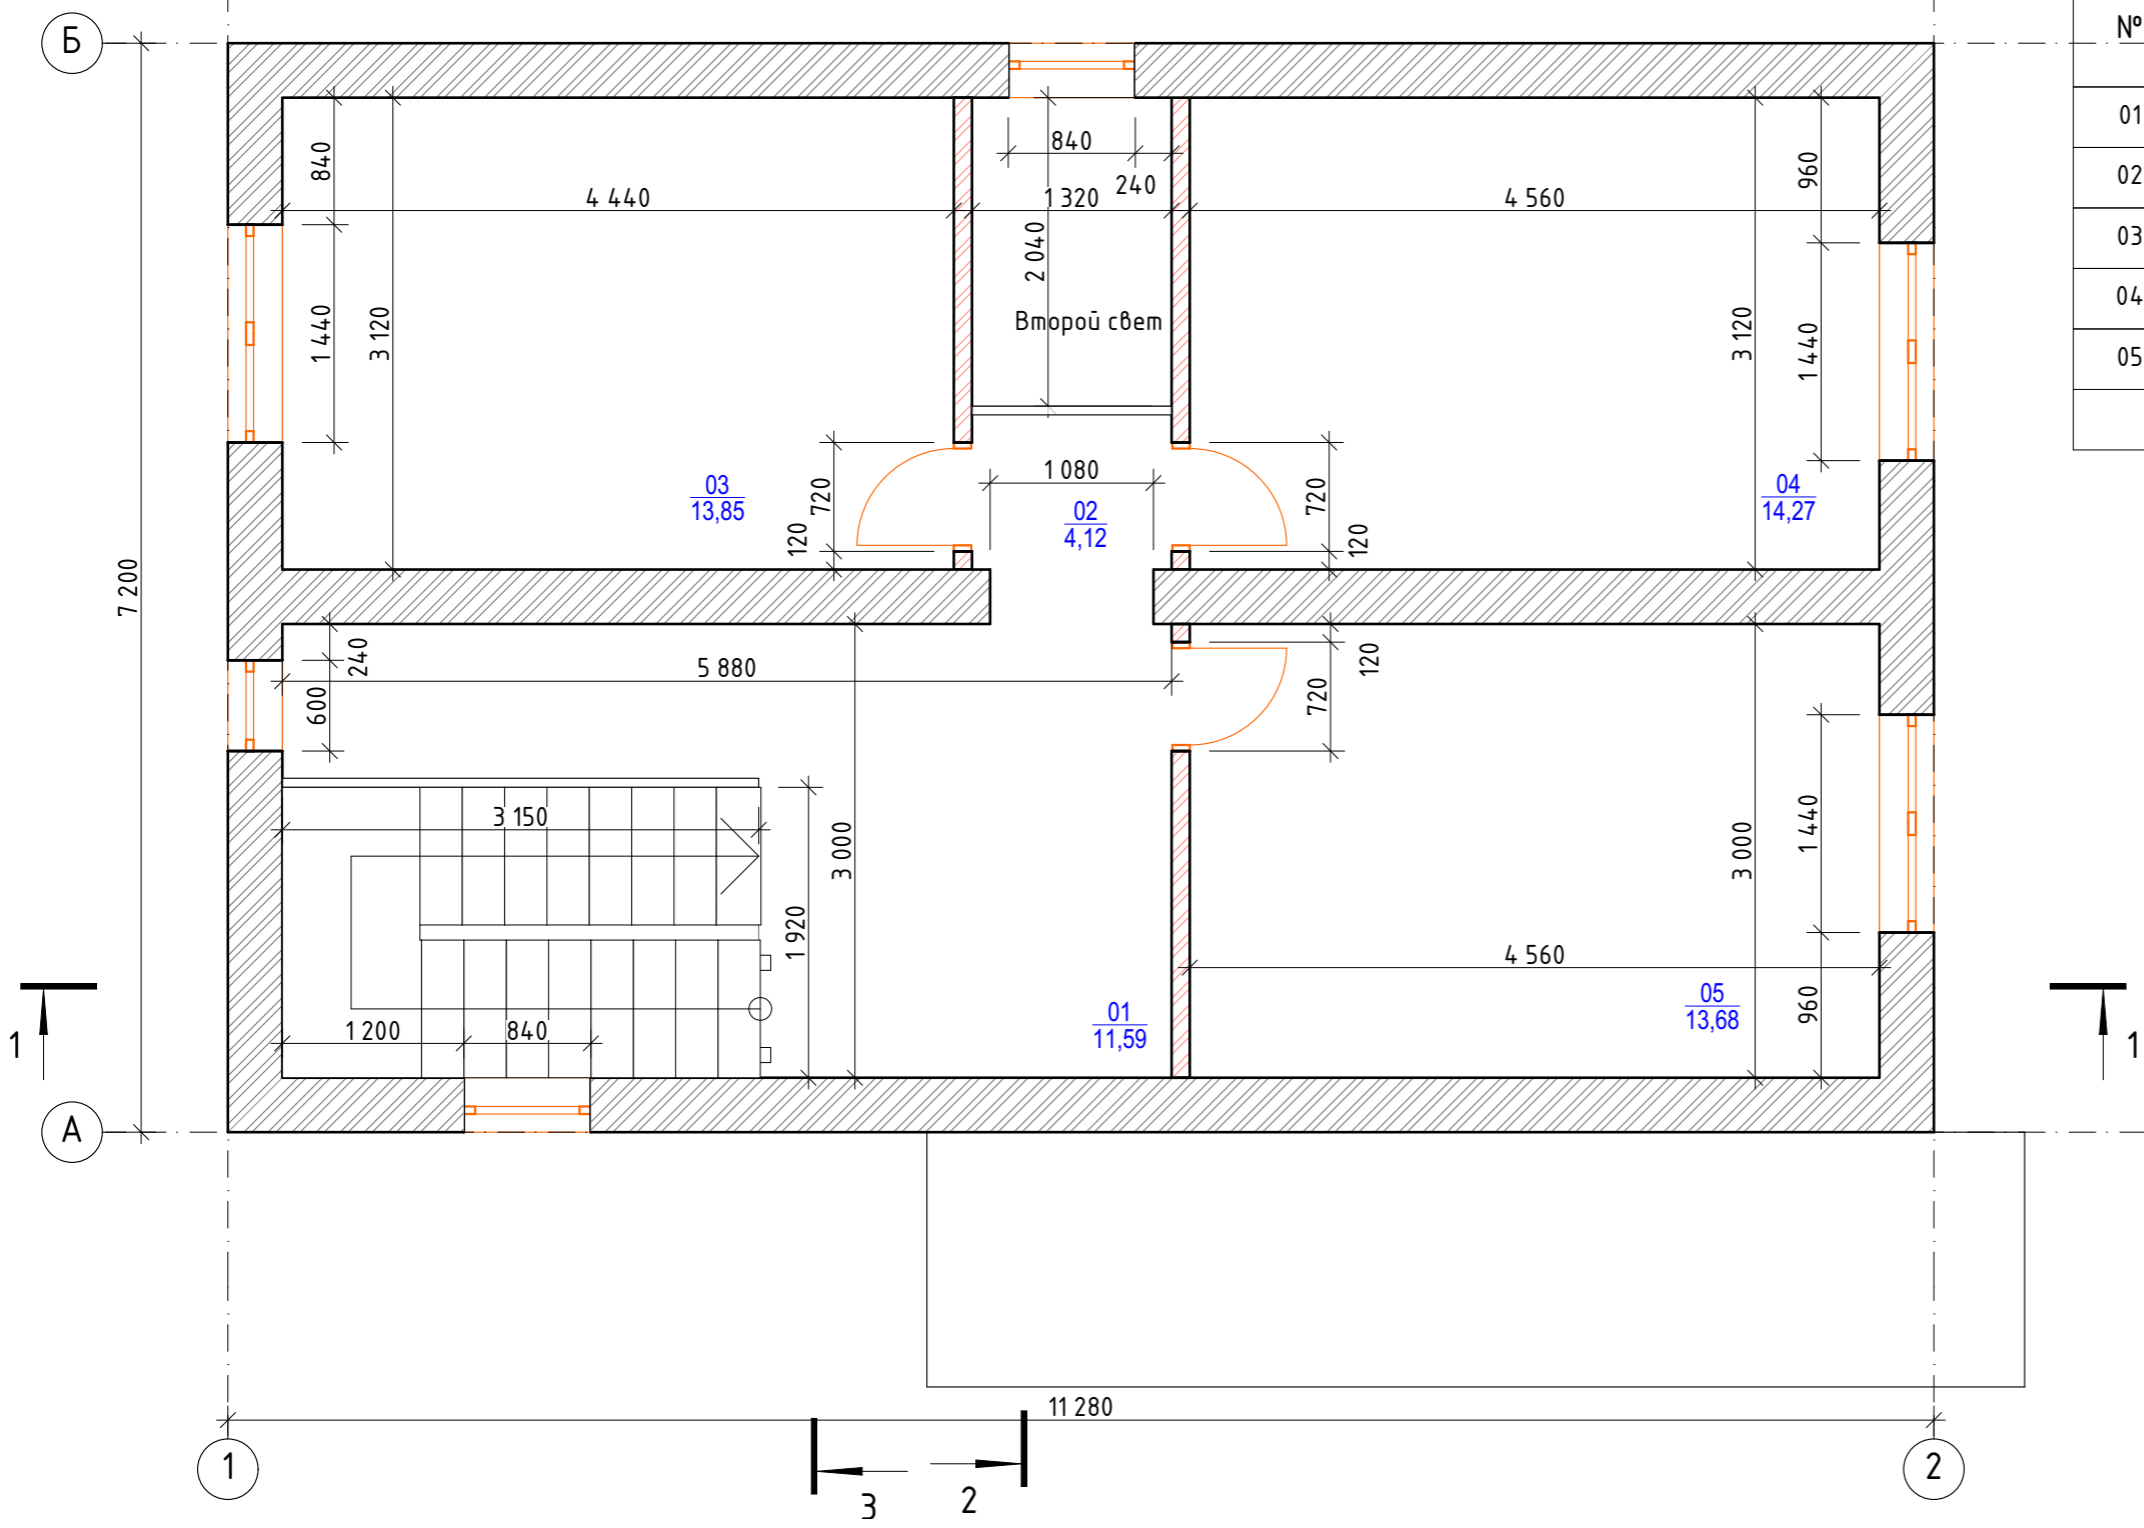


№	Наименование	Площадь
01	Холл	11,59
02	Коридор	4,12
03	Спальня	13,85
04	Спальня	14,27
05	Спальня	13,68
		57,51 м ²

Согласовано	
Взам. инв. №	
Подп. и дата	
Инв. № подл.	

Изм.	Кол.уч.	Лист	№ док.	Подп.	Дата	Индивидуальный жилой дом	Э	3	10
ГИП									
Разраб.									
Проверил									
Н.контр.						План мансардного этажа			


Экспликация помещений

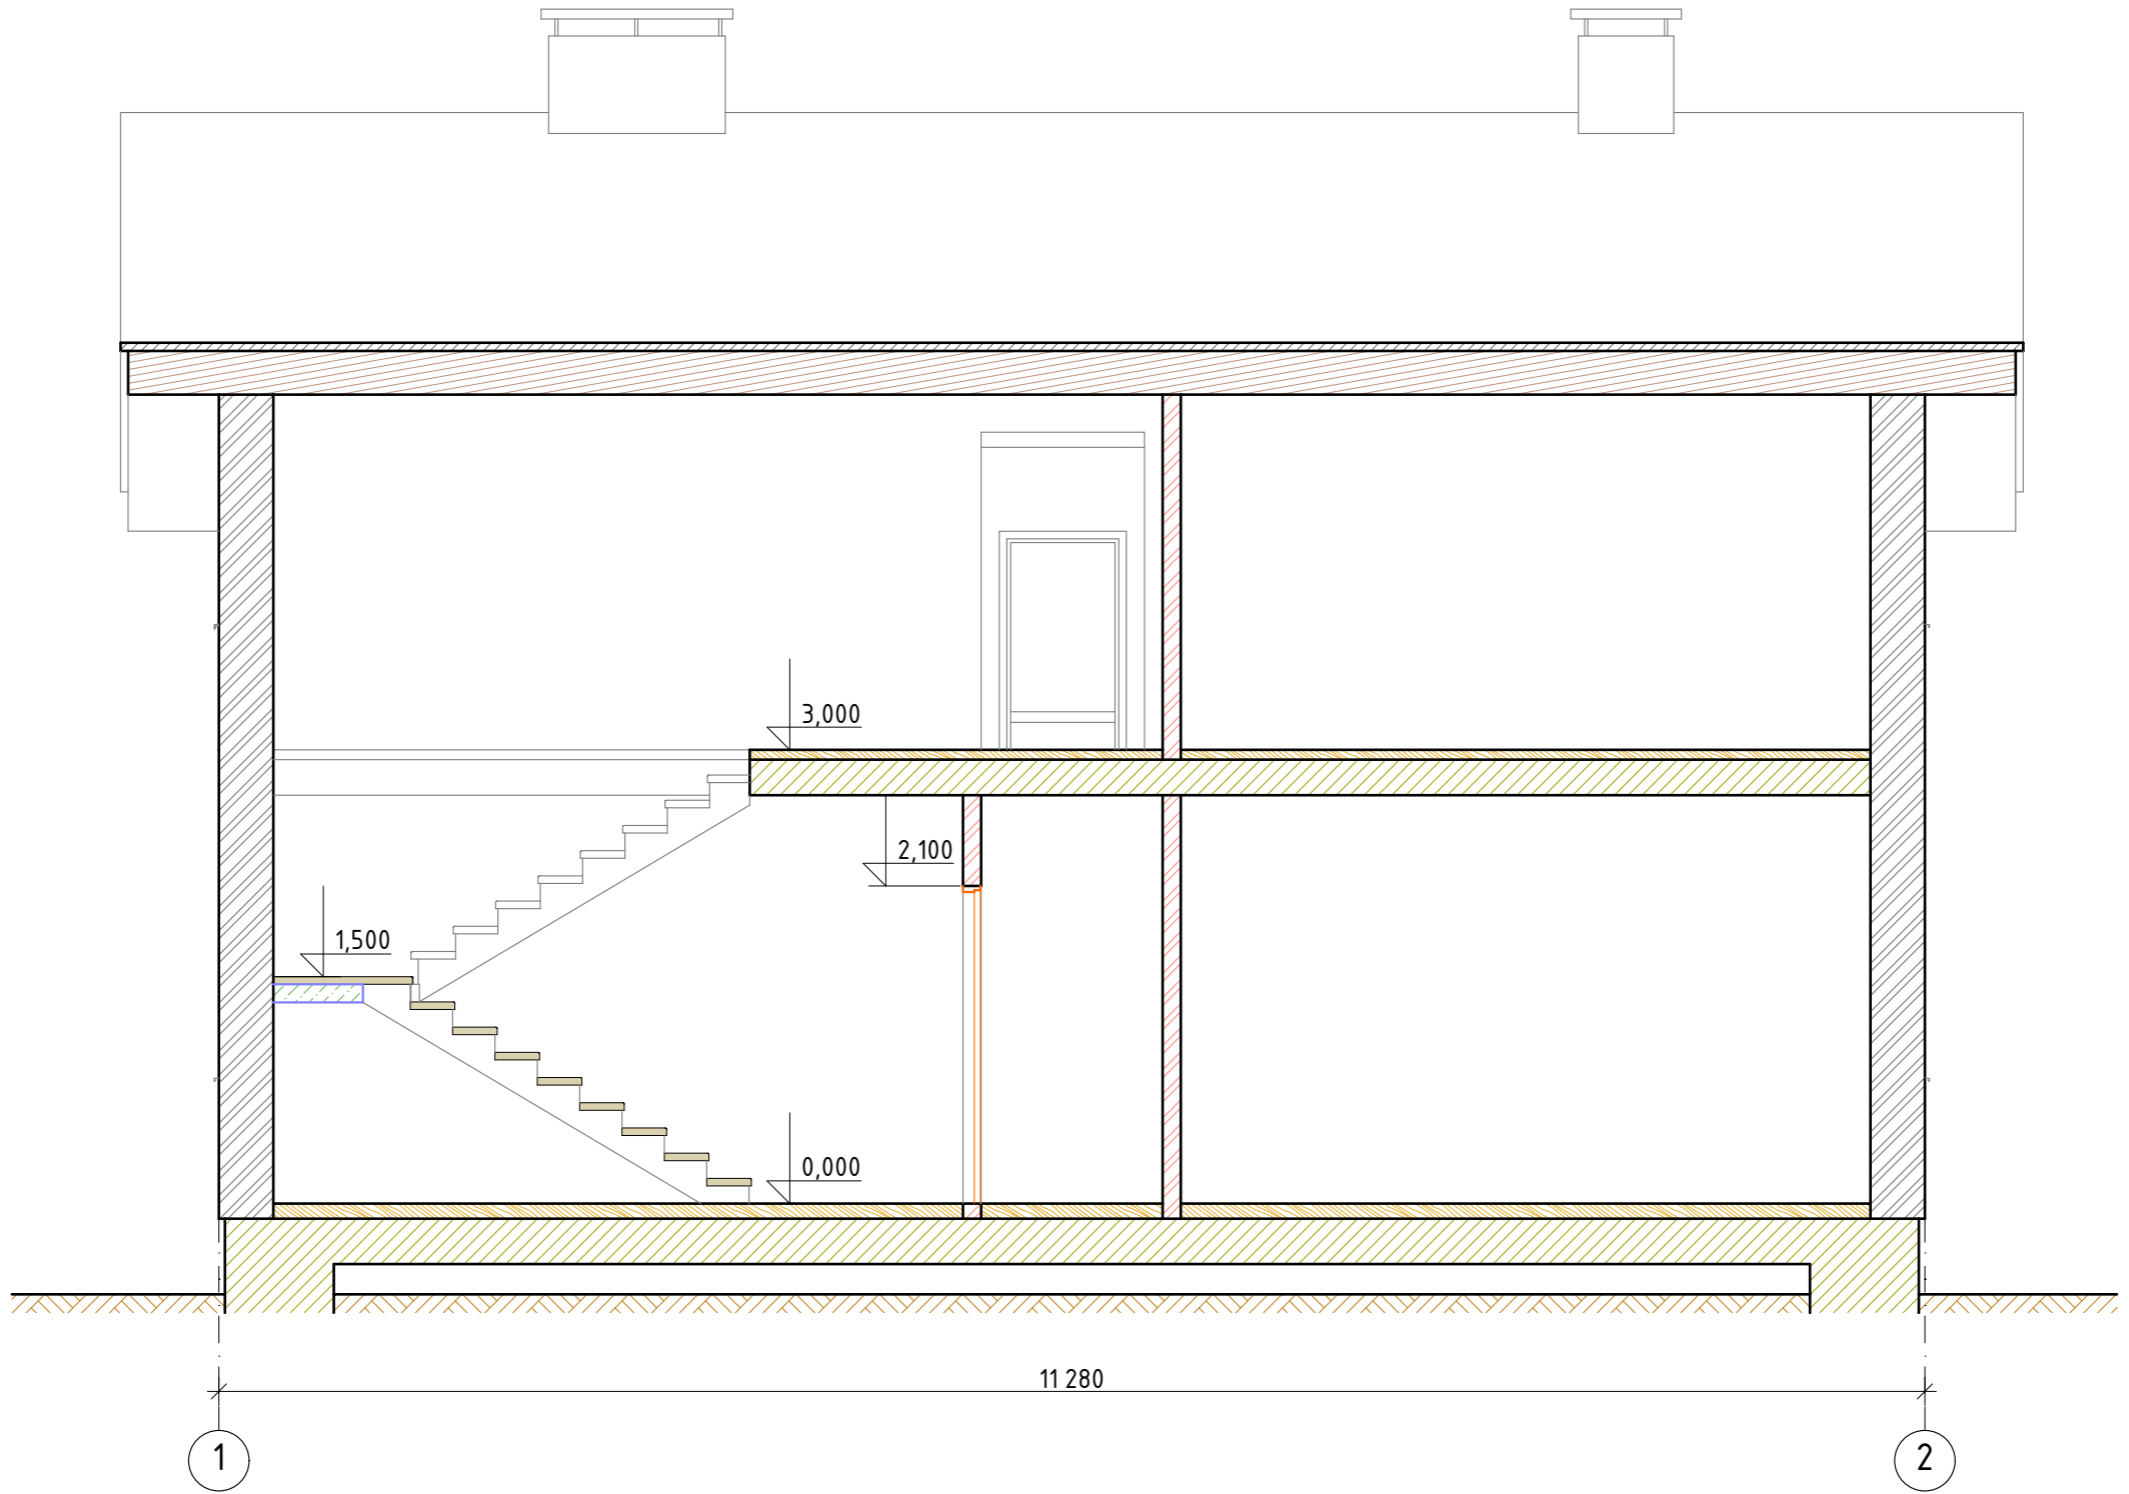


Согласовано
Взам. инв. №
Подп. и дата
Инв. № подл.

Изм.	Кол.уч.	Лист	№ док.	Подп.	Дата				
ГИП						Индивидуальный жилой дом	Стадия	Лист	Листов
Разраб.					Э		4	10	
Проверил									
Н.контр.						Разрез 1-1			

Разрез 2-2

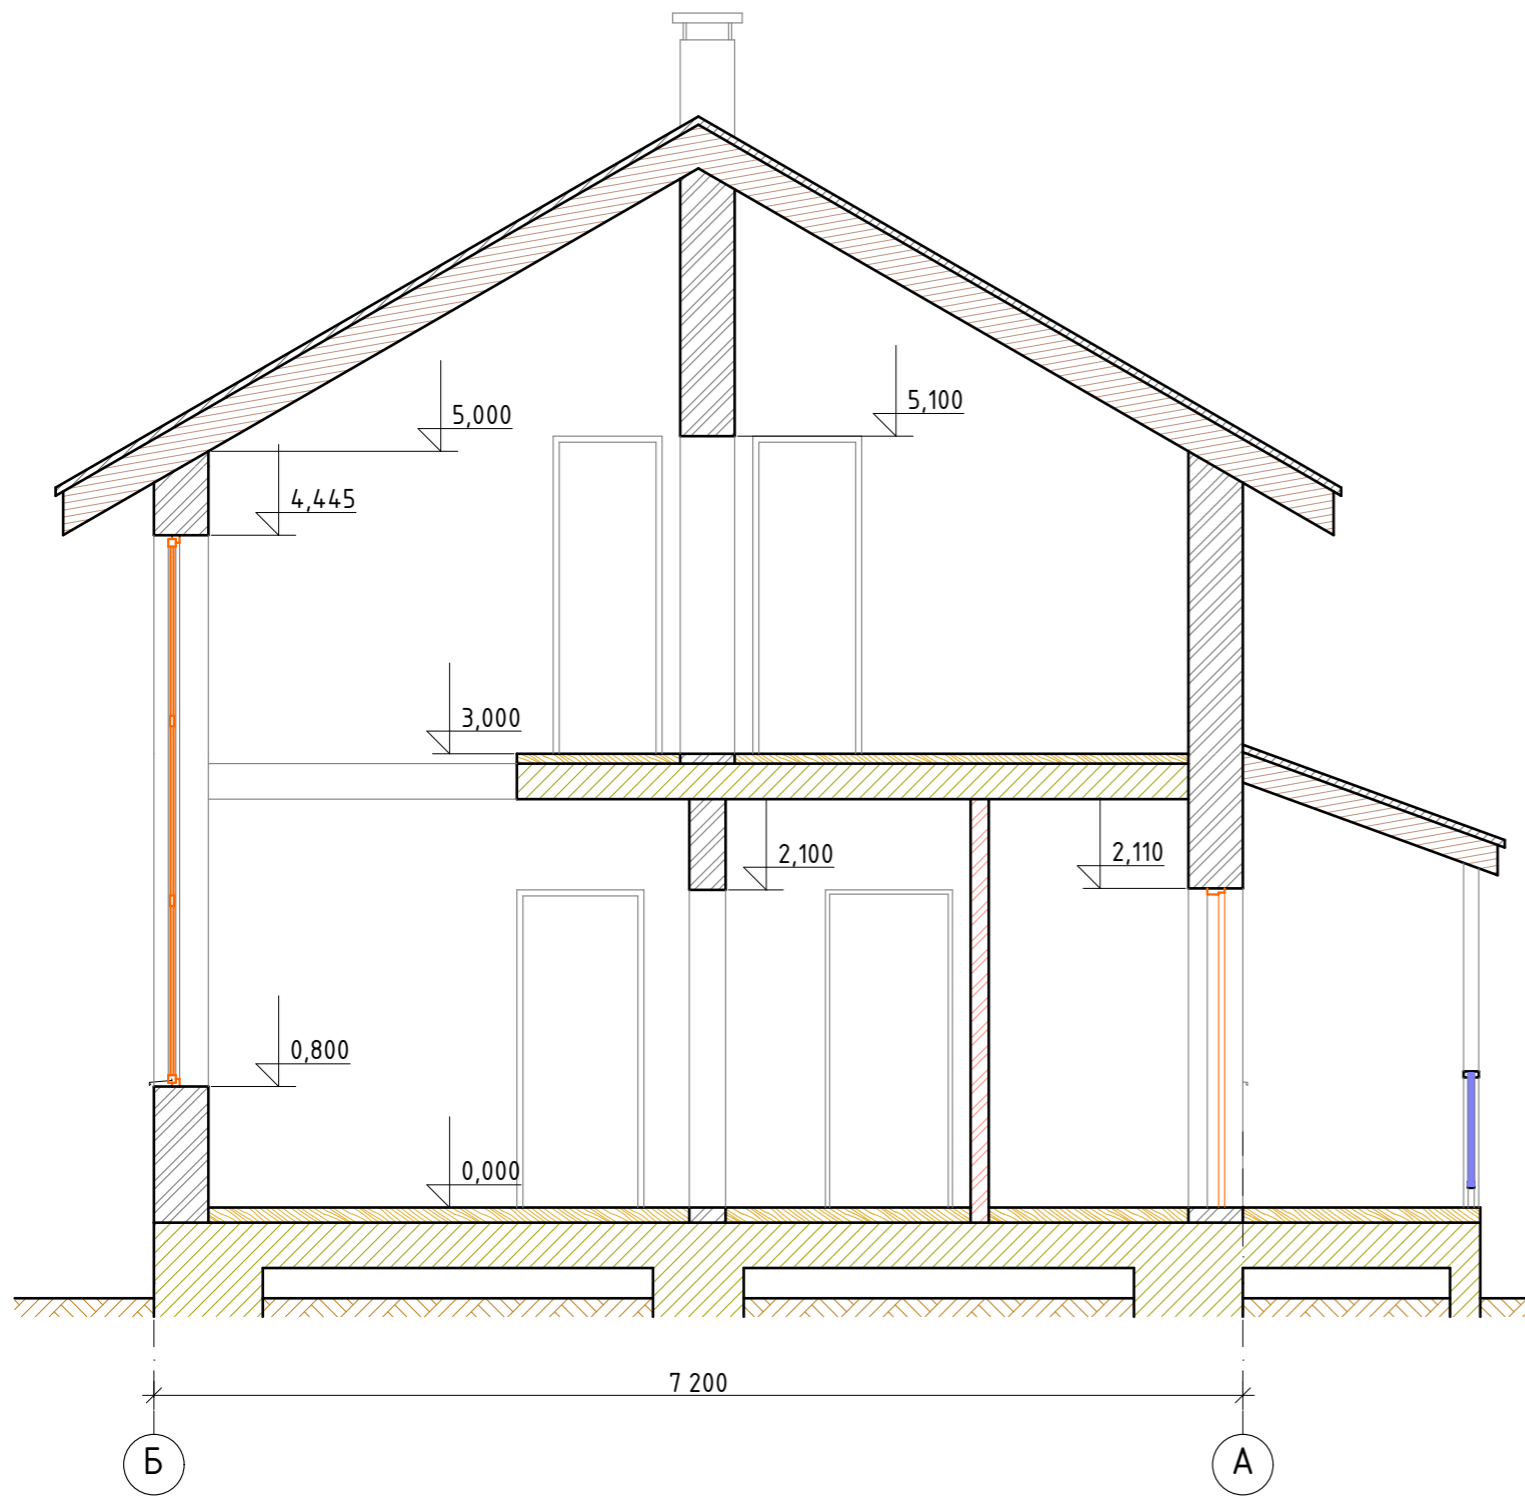

Разрез 3-3

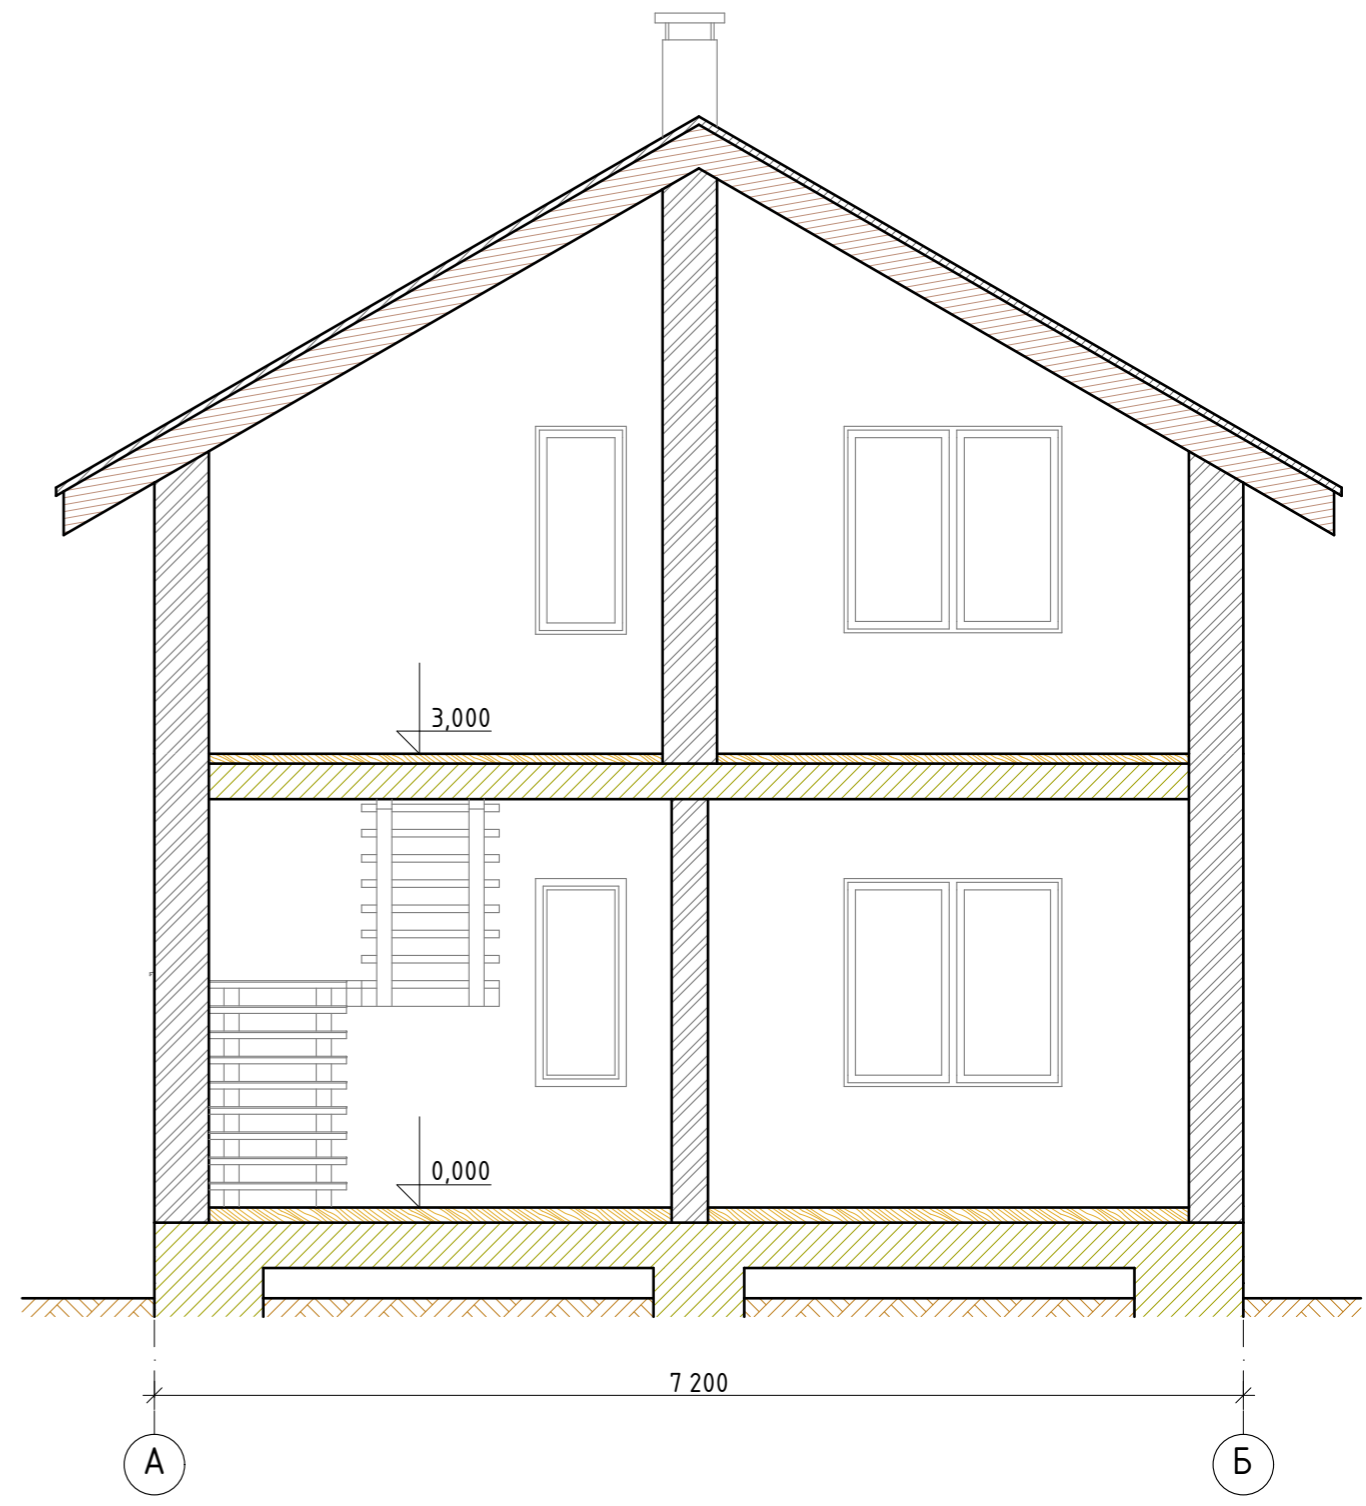


Согласовано
Взам. инв. №
Подп. и дата
Инв. № подл.

Изм.	Кол.уч.	Лист	№ док.	Подп.	Дата				
ГИП						Индивидуальный жилой дом	Стадия	Лист	Листов
Разраб.							Э	5	10
Проверил									
Н.контр.						Разрезы 2-2, 3-3			
						Формат А3			

Фасад 1-2




Фасад А-Б

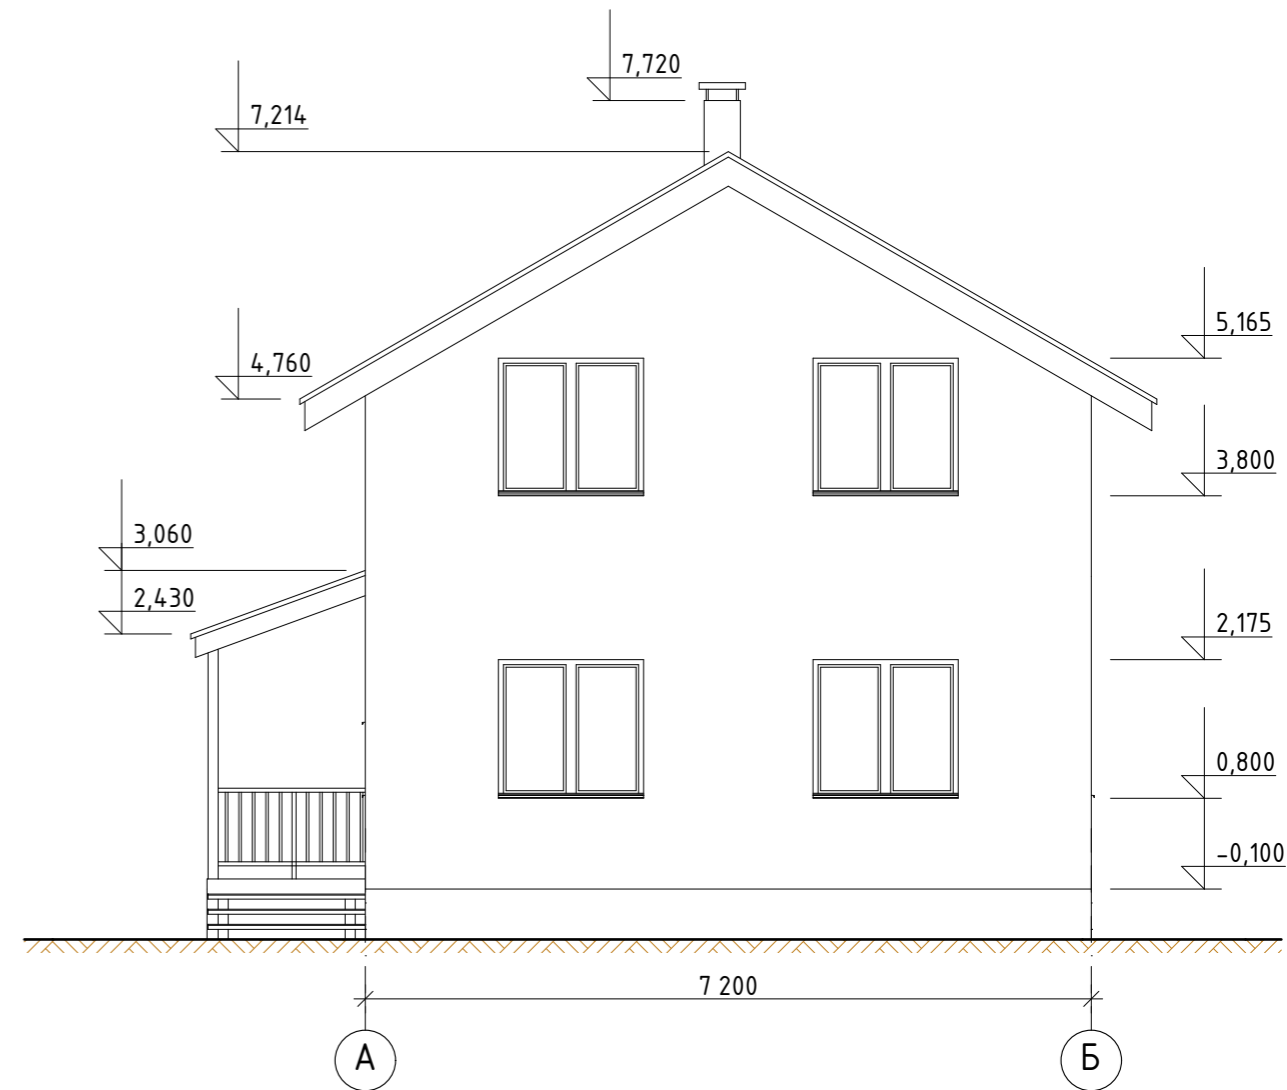


Согласовано	
Инв. №подл.	Взам. инв. №
Подп. и дата	

Изм.	Кол.уч.	Лист	№ док.	Подп.	Дата				
						Индивидуальный жилой дом	Стадия	Лист	Листов
							Э	6	10
							Фасады 1-2, А-Б		

Фасад 2-1

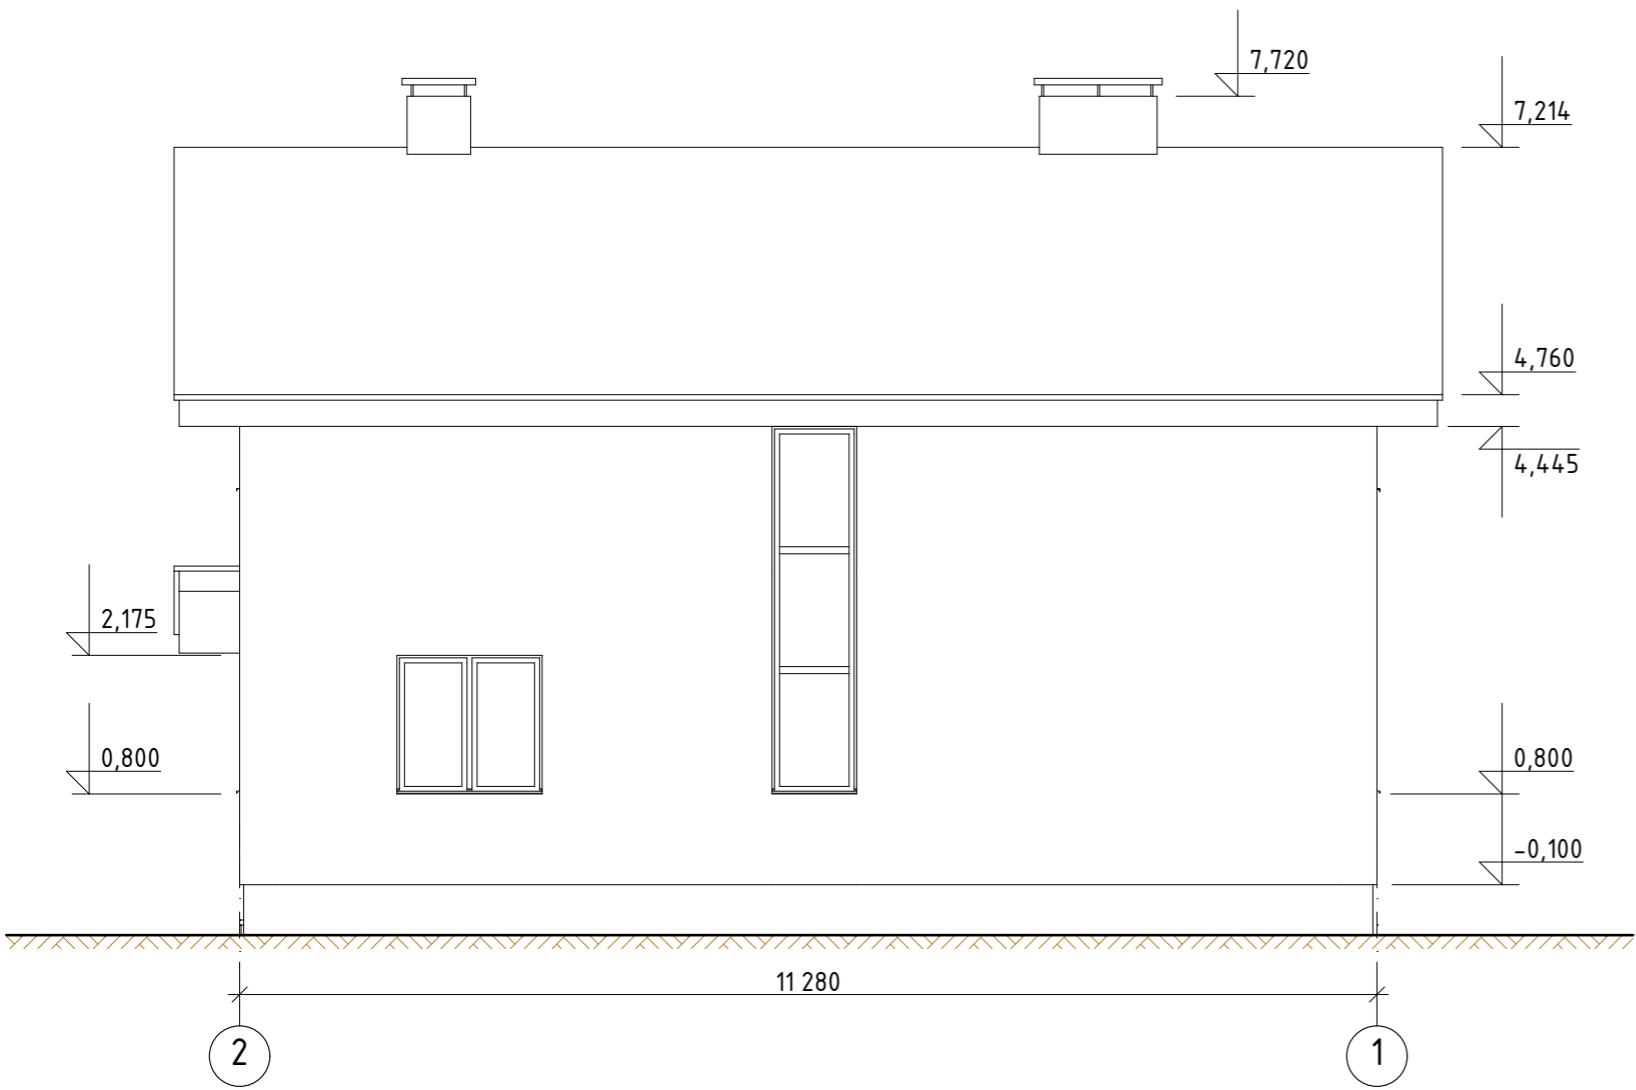

Фасад Б-А

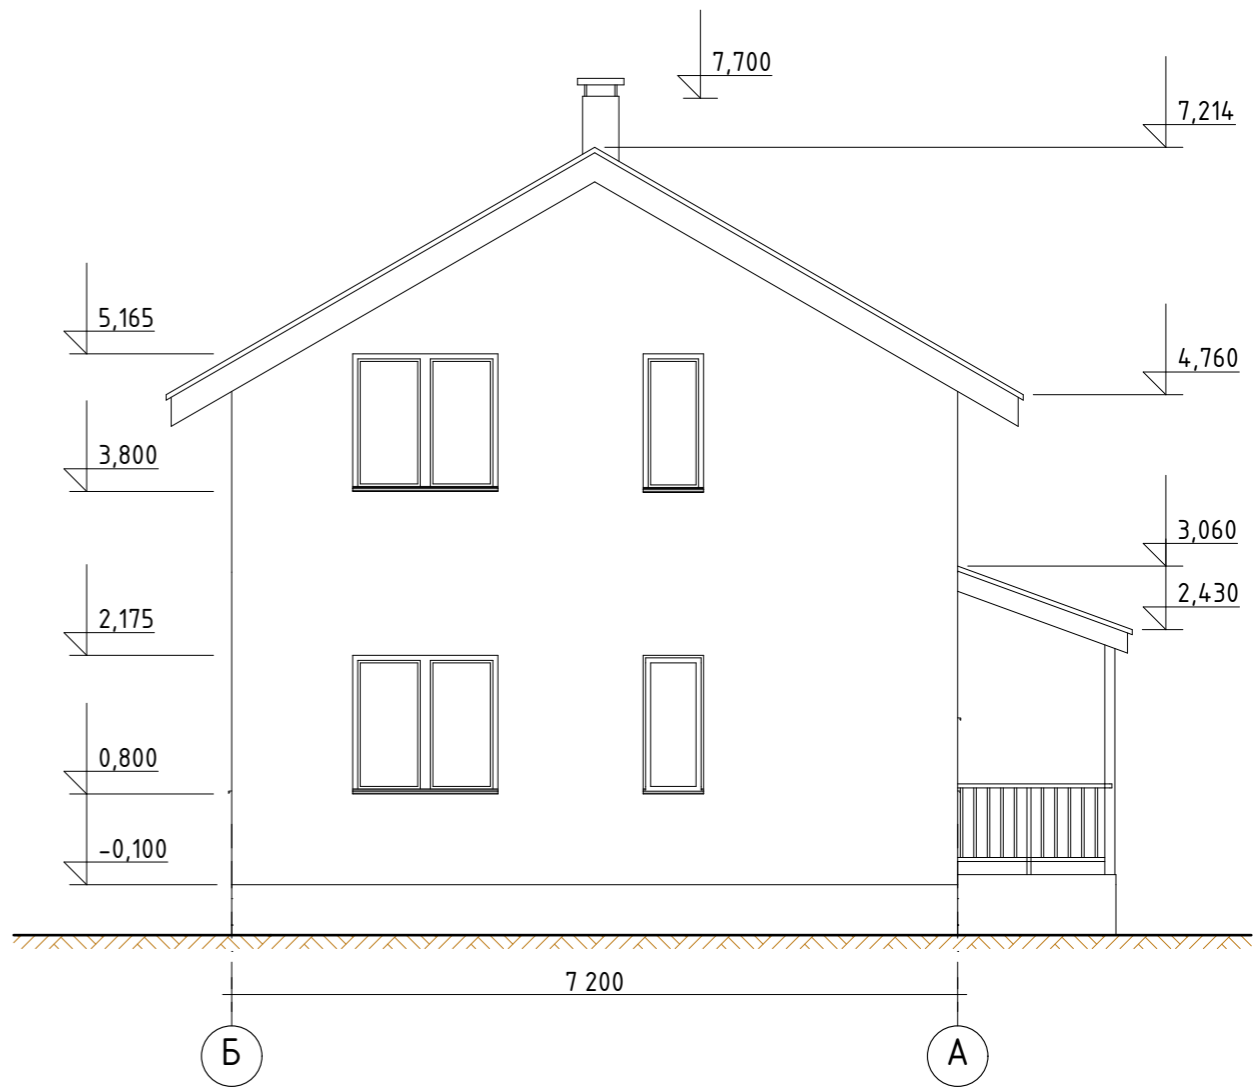

Согласовано	
Взам. инв. №	
Подп. и дата	
Инв. № подл.	

Изм.	Кол.уч.	Лист	№ док.	Подп.	Дата				
ГИП						Индивидуальный жилой дом	Стадия	Лист	Листов
Разраб.							Э	7	10
Проверил									
Н.контр.						Фасады 2-1, Б-А			