



Согласовано	
Взам. инв. №	
Подп. и дата	
Инв. № подл.	

Изм.	Кол.уч.	Лист	№ док.	Подп.	Дата				
ГИП						Индивидуальный жилой дом	Стадия	Лист	Листов
Разраб.							Э	7	10
Проверил									
Н.контр.						Перспективный вид			



Согласовано	
Взам. инв. №	
Подп. и дата	
Инв. № подл.	

Изм.	Кол.уч.	Лист	№ док.	Подп.	Дата				
ГИП						Индивидуальный жилой дом	Стадия	Лист	Листов
Разраб.							Э	8	10
Проверил									
Н.контр.						Перспективный вид			



Согласовано	
Взам. инв. №	
Подп. и дата	
Инв. № подл.	

Изм.	Кол.уч.	Лист	№ док.	Подп.	Дата				
ГИП						Индивидуальный жилой дом	Стадия	Лист	Листов
Разраб.							Э	9	10
Проверил									
Н.контр.						Перспективный вид			

Содержание

Лист	Наименование	Примечание
2	Содержание	
3	План этажа	
4	План этажа кладочный	
5	Разрезы 1-1, 2-2	
6	Фасады	
7	Перспективный вид	
8	Перспективный вид	
9	Перспективный вид	
10	Спецификации	

Согласовано	


Взам. инв. №	
--------------	--

Подп. и дата	
--------------	--

Инв. № подл.	
--------------	--

Изм.	Кол.уч.	Лист	№ док.	Подп.	Дата				
ГИП						Индивидуальный жилой дом	Стадия	Лист	Листов
Разраб.							Э	2	10
Проверил						Содержание			
Н.контр.									

План этажа

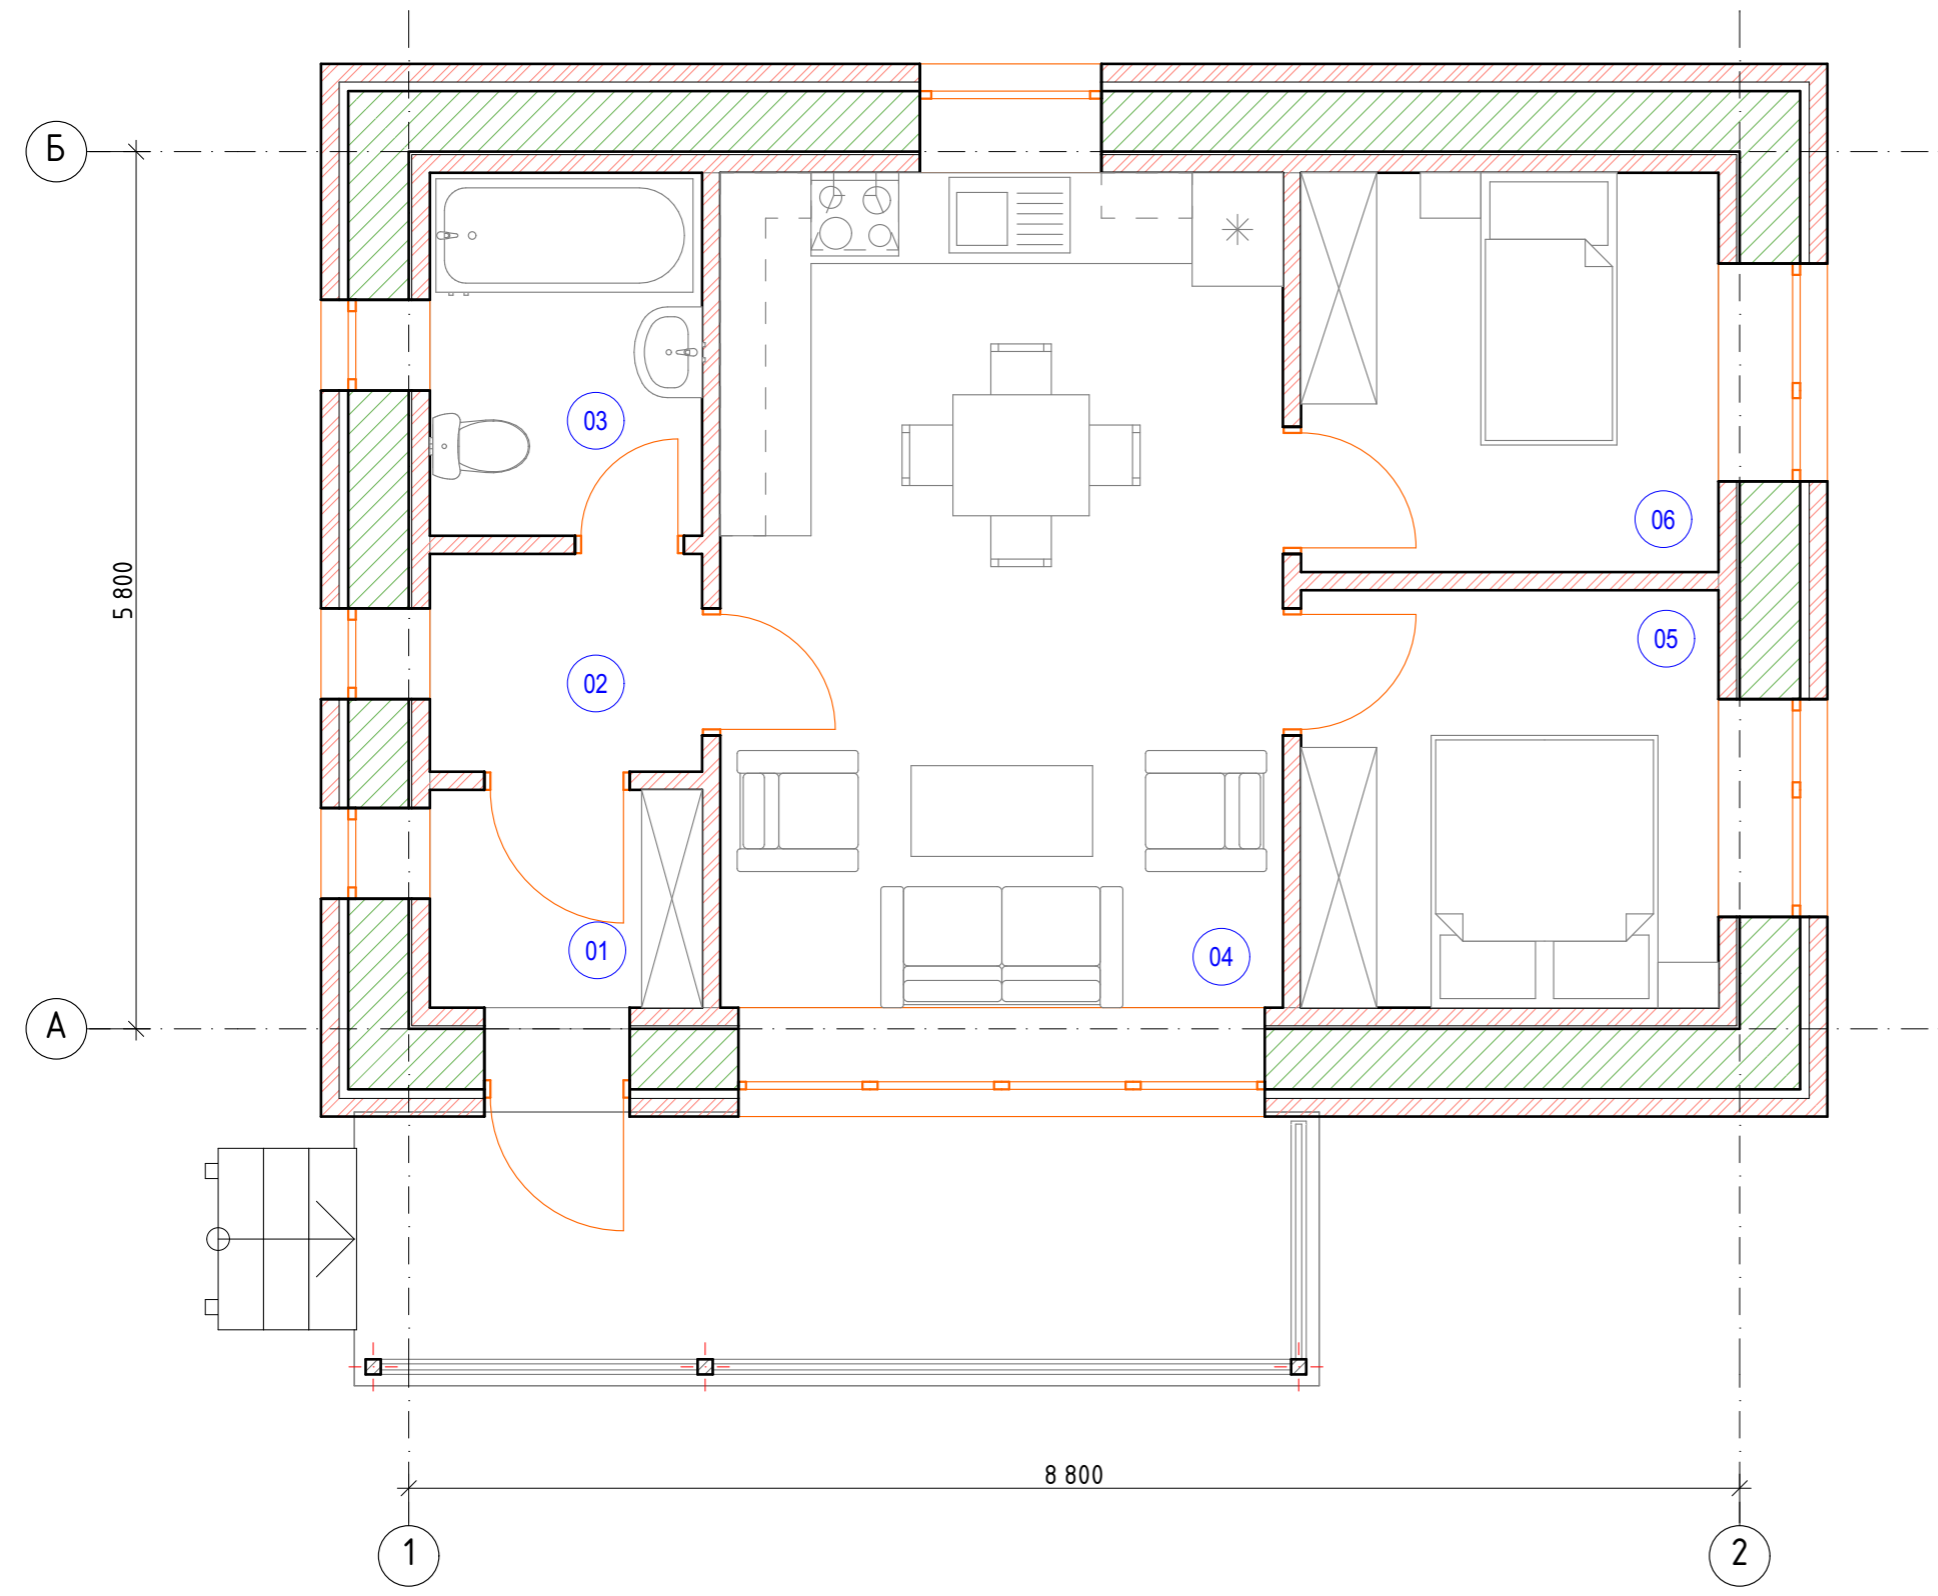


Экспликация помещений

№ пом.	Наименование	Площадь
01	Тамбур	2,59
02	Прихожая	2,59
03	Санузел	4,32
04	Кухня-гостиная	20,53
05	Спальня	7,62
06	Спальня	7,29
Общая площадь		44,94 м ²


Согласовано	
Инв. №подл.	Взам. инв. №
Подп. и дата	

Изм.	Кол.уч.	Лист	№ док.	Подп.	Дата				
ГИП						Индивидуальный жилой дом	Стадия	Лист	Листов
Разраб.							Э	3	10
Проверил									
Н.контр.						План этажа			

План этажа

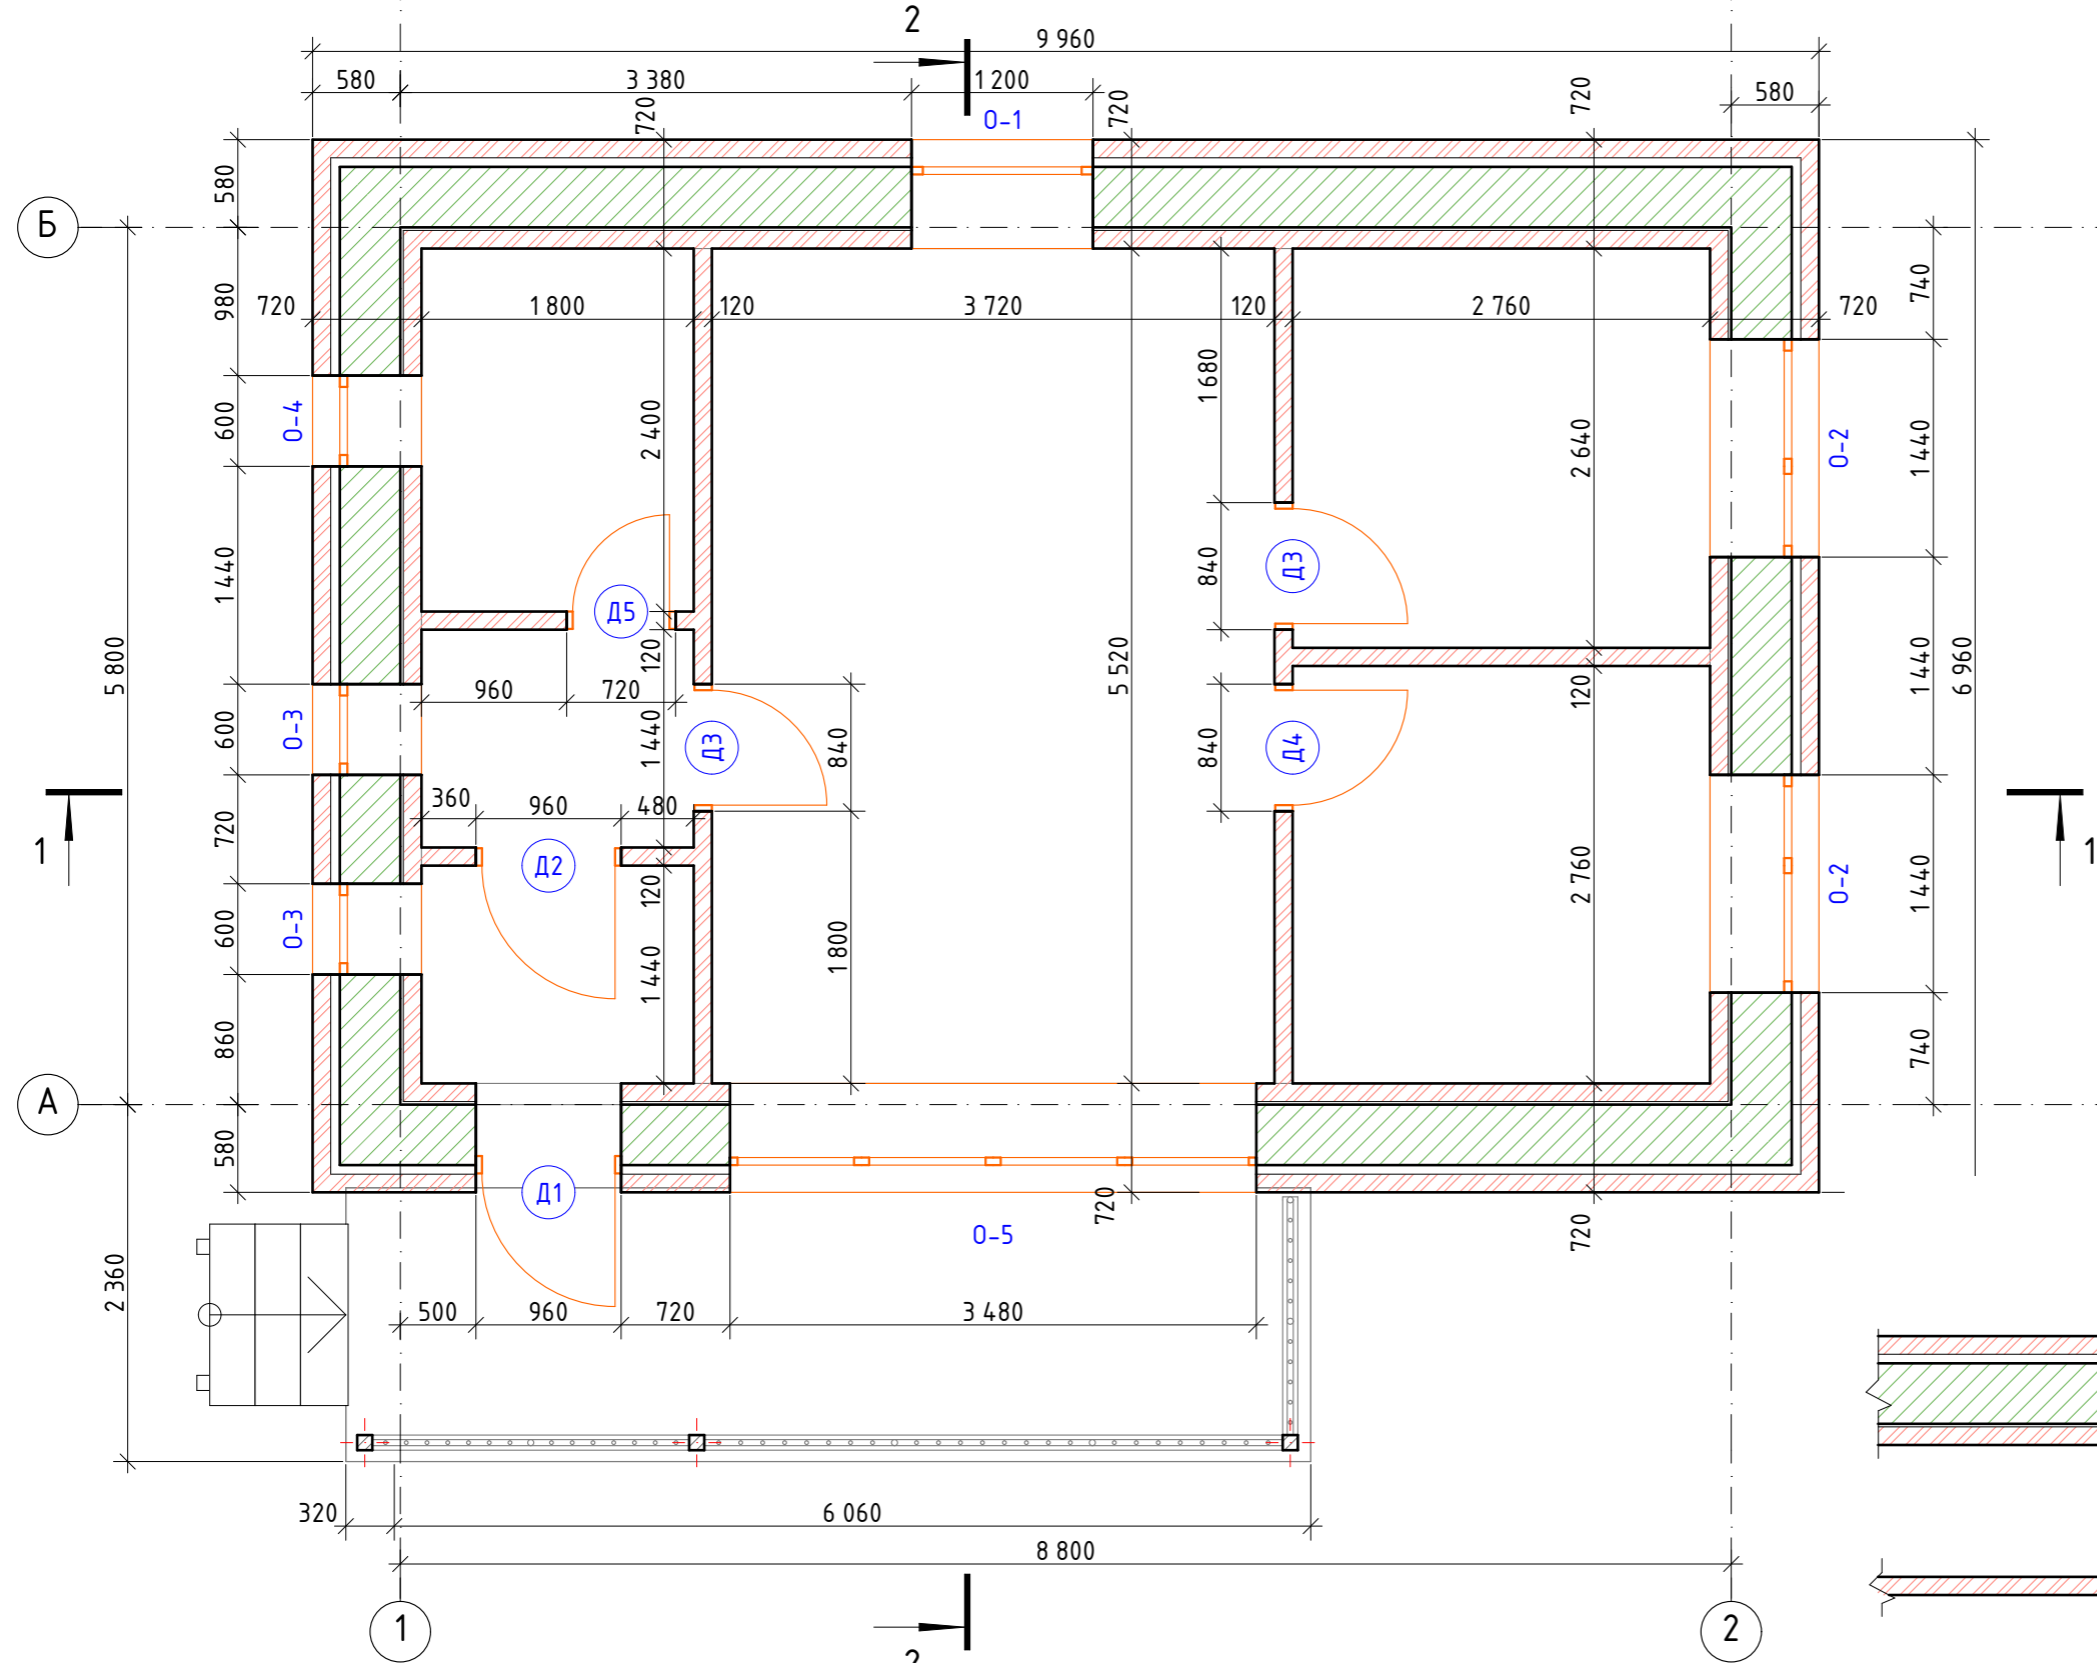


Условные обозначения

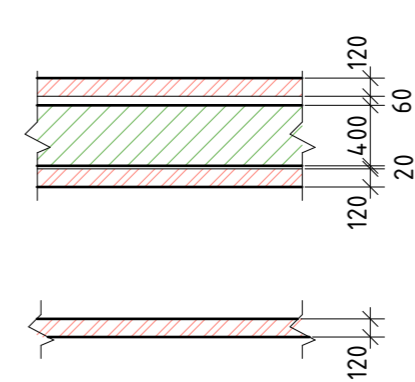


- Наружные стены**
1. Кирпич облицовочный Лего- 120 мм
 2. Вентиляционный зазор - 60 мм
 3. Блоки из ячеистого бетона D500 - 400 мм
 4. Рихтовочный зазор - 20 мм
 5. Кирпич облицовочный (внутренний) Лего- 120 мм
- Перегородки**
1. Кирпич Лего - 120 мм

Согласовано	
Взам. инв. №	
Подп. и дата	
Инв. № подл.	

Изм.	Кол.уч.	Лист	№ док.	Подп.	Дата				
ГИП						Индивидуальный жилой дом	Стадия	Лист	Листов
Разраб.							Э	4	10
Проверил									
Н.контр.						План этажа кладочный			

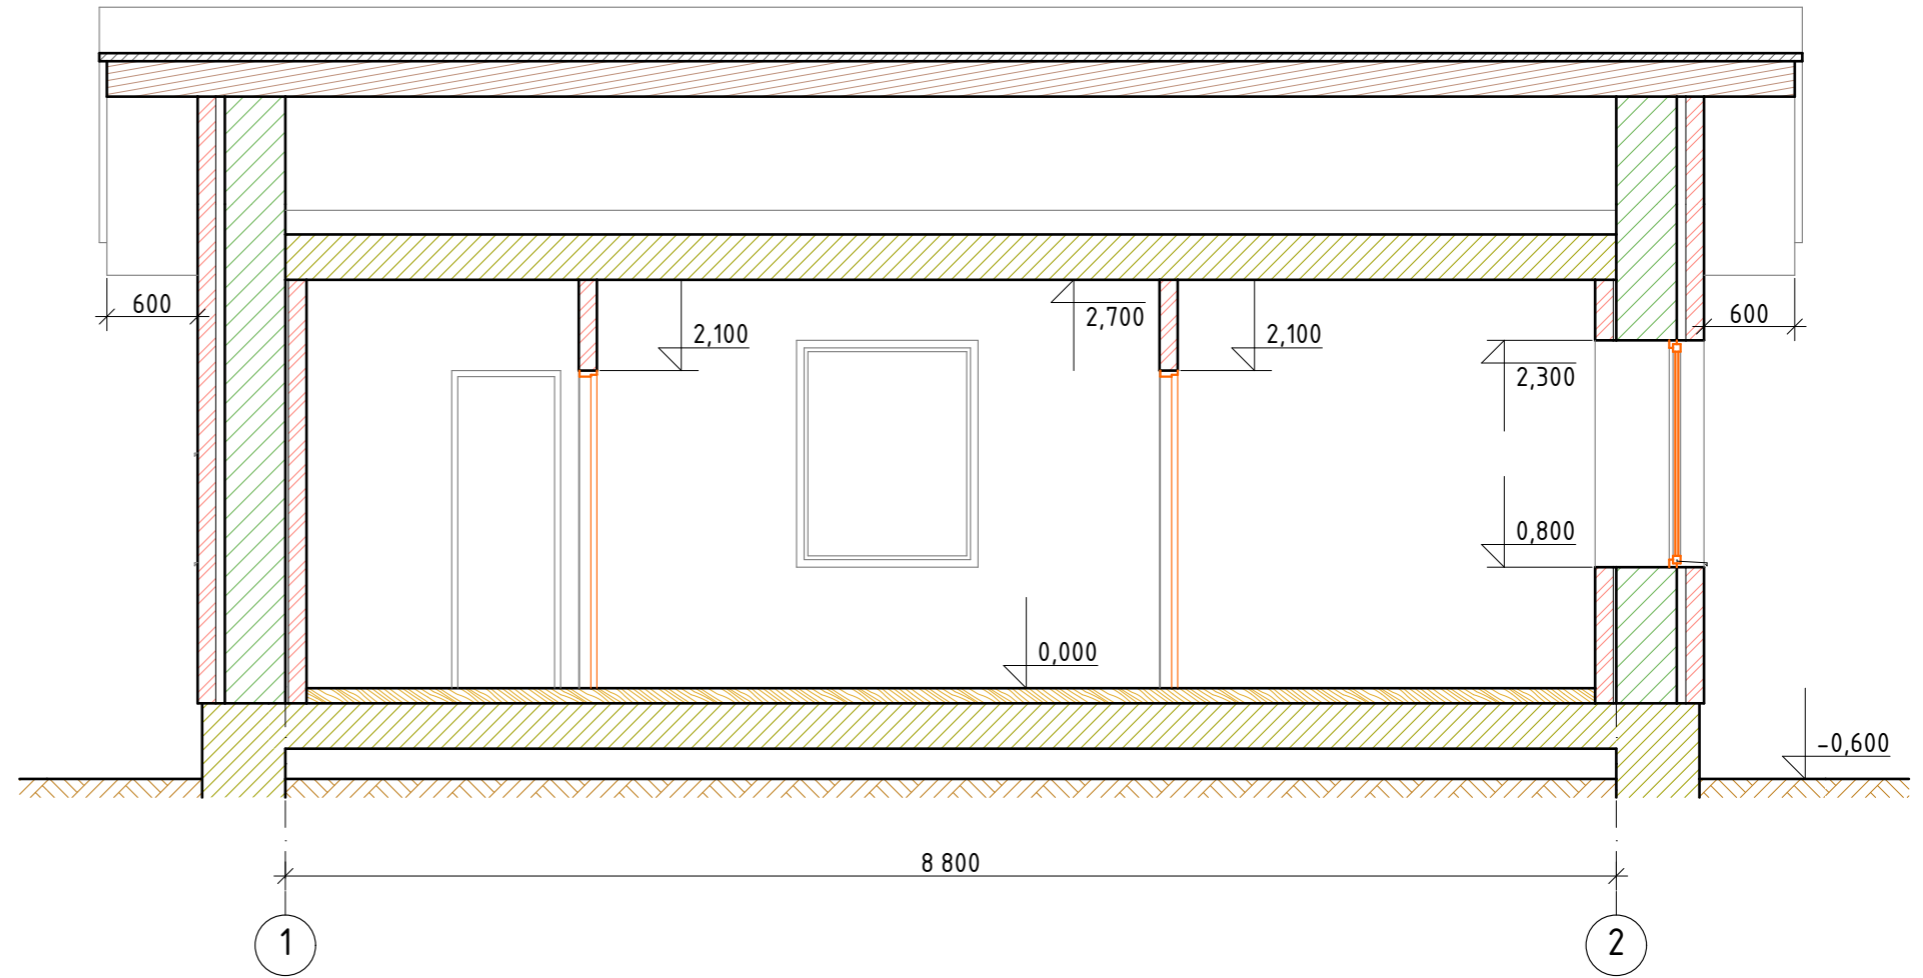


Разрез 2-2

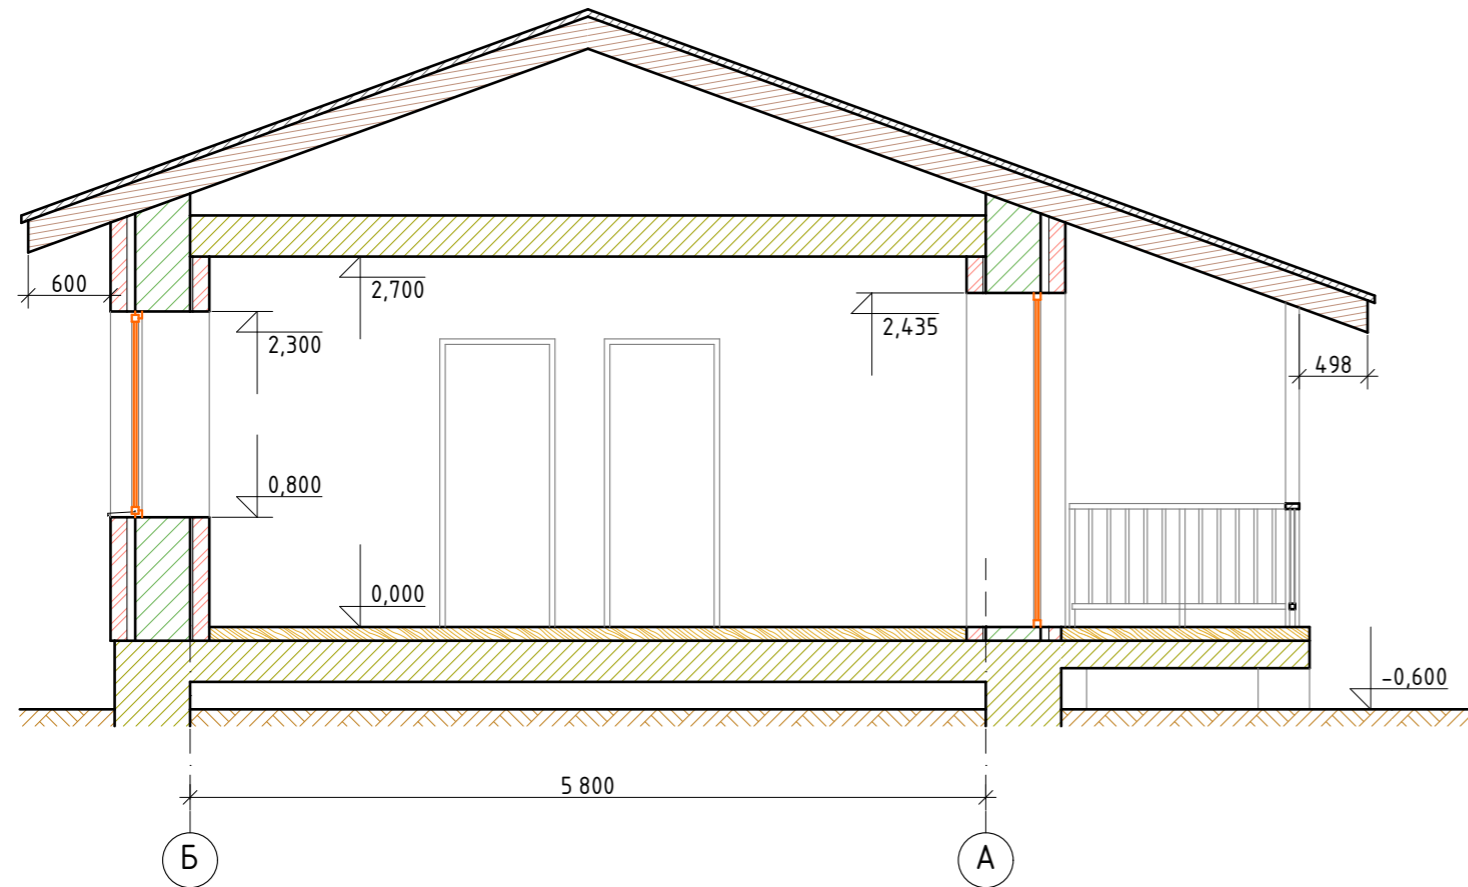


Согласовано	
Взам. инв. №	
Подп. и дата	
Инв. № подл.	

Изм.	Кол.уч.	Лист	№ док.	Подп.	Дата				
ГИП						Индивидуальный жилой дом	Стадия	Лист	Листов
Разраб.							Э	5	10
Проверил									
Н.контр.						Разрезы 1-1, 2-2			


Фасад 1-2

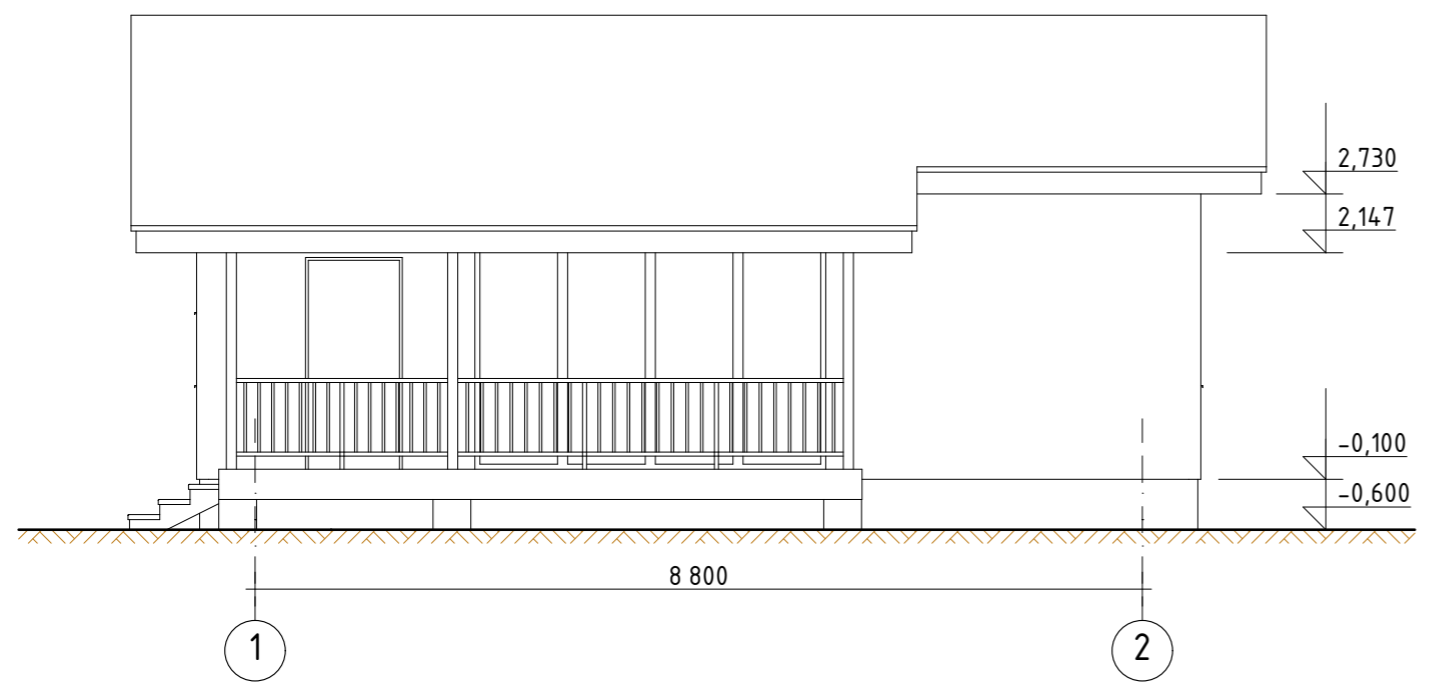


Фасад А-Б

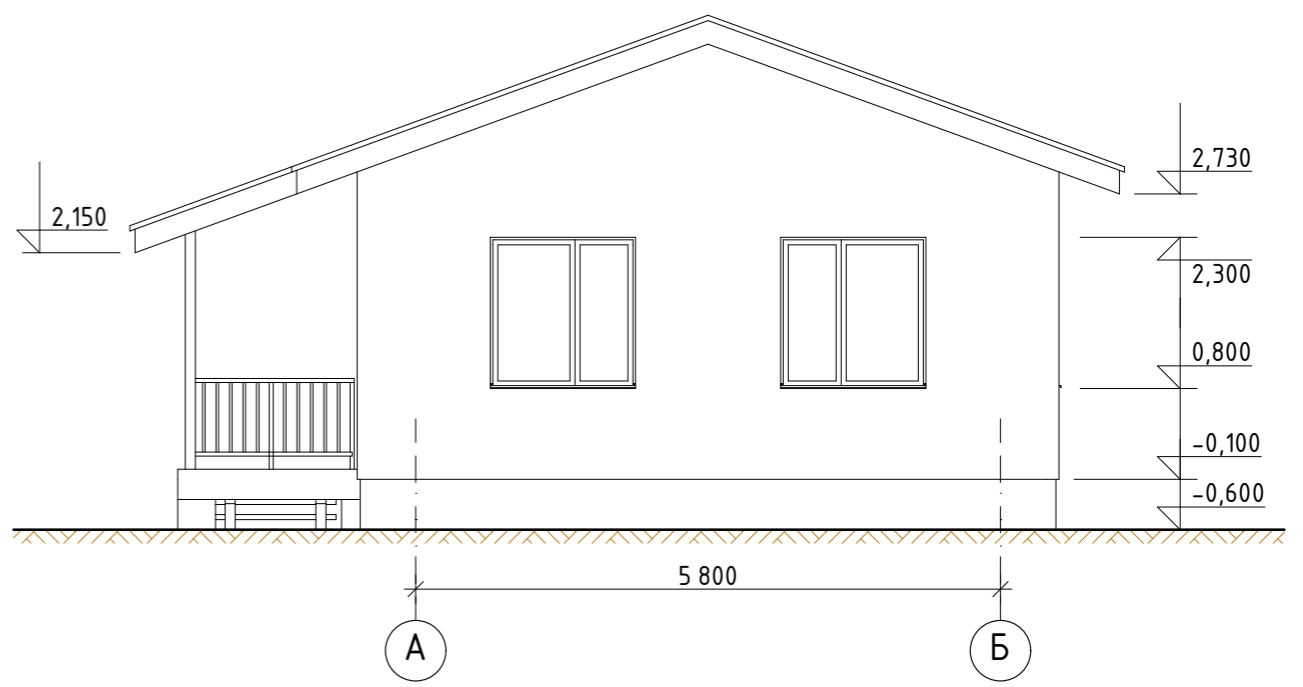

Фасад 2-1

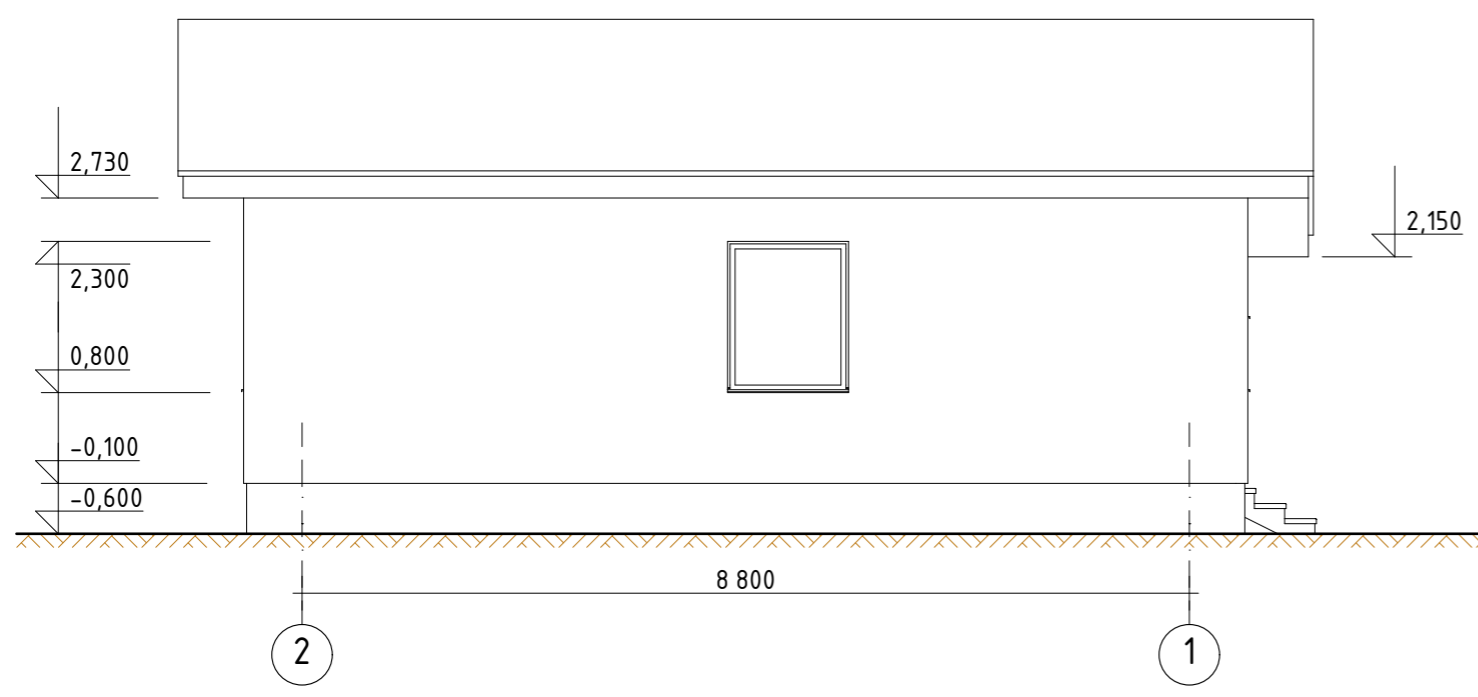

Фасад Б-А

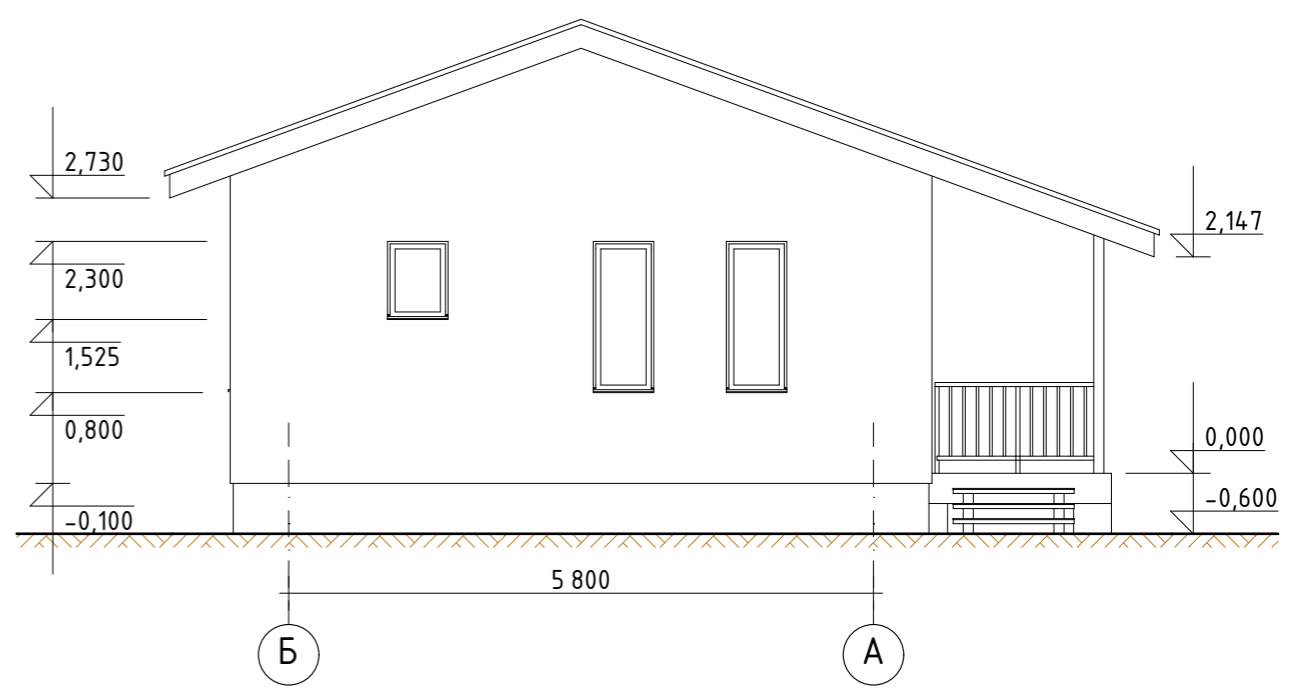

Согласовано
Взам. инв. №
Подп. и дата
Инв. № подл.

Изм.	Кол.уч.	Лист	№ док.	Подп.	Дата				
ГИП						Индивидуальный жилой дом	Стадия	Лист	Листов
Разраб.							Э	6	10
Проверил									
Н.контр.						Фасады			

Спецификация элементов заполнения оконных проемов

Поз. марка	Обозначение	Наименование	Размер Ш x В	Кол-во	Масса, кг	Примечания
О-1	ГОСТ 30674-99	ОП	1 200×1 500	1		
О-2	ГОСТ 30674-99	ОП	1 440×1 500	2		
О-3	ГОСТ 30674-99	ОП	600×1 500	2		
О-4	ГОСТ 30674-99	ОП	600×775	1		
О-5	ГОСТ 30674-99	ОП	3 480×2 435	1		

Спецификация элементов заполнения дверных проемов

Поз. марка	Обозначение	Наименование	Размер Ш x В	Кол-во	Масса, кг	Примечания
Д1	ГОСТ 31173-2003	ДСН П	960×2 100	1		
Д2	ГОСТ 475-2016	ДМ 1 Рн	960×2 100	1		
Д3	ГОСТ 475-2016	ДМ 1 Рл	840×2 100	2		
Д4	ГОСТ 475-2016	ДМ 1 Рн	840×2 100	1		
Д5	ГОСТ 475-2016	ДС 1 Рл	720×2 100	1		

Спецификация материалов стен

Марка, кол-во	Обозначение	Наименование	Толщина кладки, мм	Кол-во шт.	Примечания
	ТУ производителя	Кирпич Лего 240×120×65	120	6241	Облицовка наружная
	ТУ производителя	Кирпич Лего 240×120×65	120	3916	Облицовка внутренняя
	ТУ производителя	Кирпич Лего 240×120×65	120	2447	Перегородки
	ТУ производителя	Блоки из ячеистого бетона D500	400	34,5	Стены несущие

Согласовано

Взам. инв. №

Подп. и дата

Инв. № подл.

Изм.	Кол.уч.	Лист	№ док.	Подп.	Дата				
ГИП						Индивидуальный жилой дом	Стадия	Лист	Листов
Разраб.							Э	10	10
Проверил						Спецификации			
Н.контр.									