


Экспликация помещений:

№	Наименование	Площадь, м2
1	Кухня-гостиная	17,73
2	Детская 1	10,25
3	Детская 2	12,12
4	Спальня	12,12
5	Санузел	2
6	Ванная комната	5,48
7	Коридор	13,54
Общая площадь		73,24

**ПРИМЕЧАНИЕ:**

- Все размеры корректируются по месту техническим надзором. В случае расхождения принимать размеры по месту или согласовывать с автором проекта.
- Проектная документация требует корректировки после возведения стен и их финишной обработки.
- Материалы возводимых перегородок необходимо согласовывать со строителями

Изм.	Кол. Уч	Лист	№Док.	Подп.	Дата	Дизайн-проект каркасного одноэтажного дома	Стадия	Лист	Листов
							РП		
План возводимых перегородок									

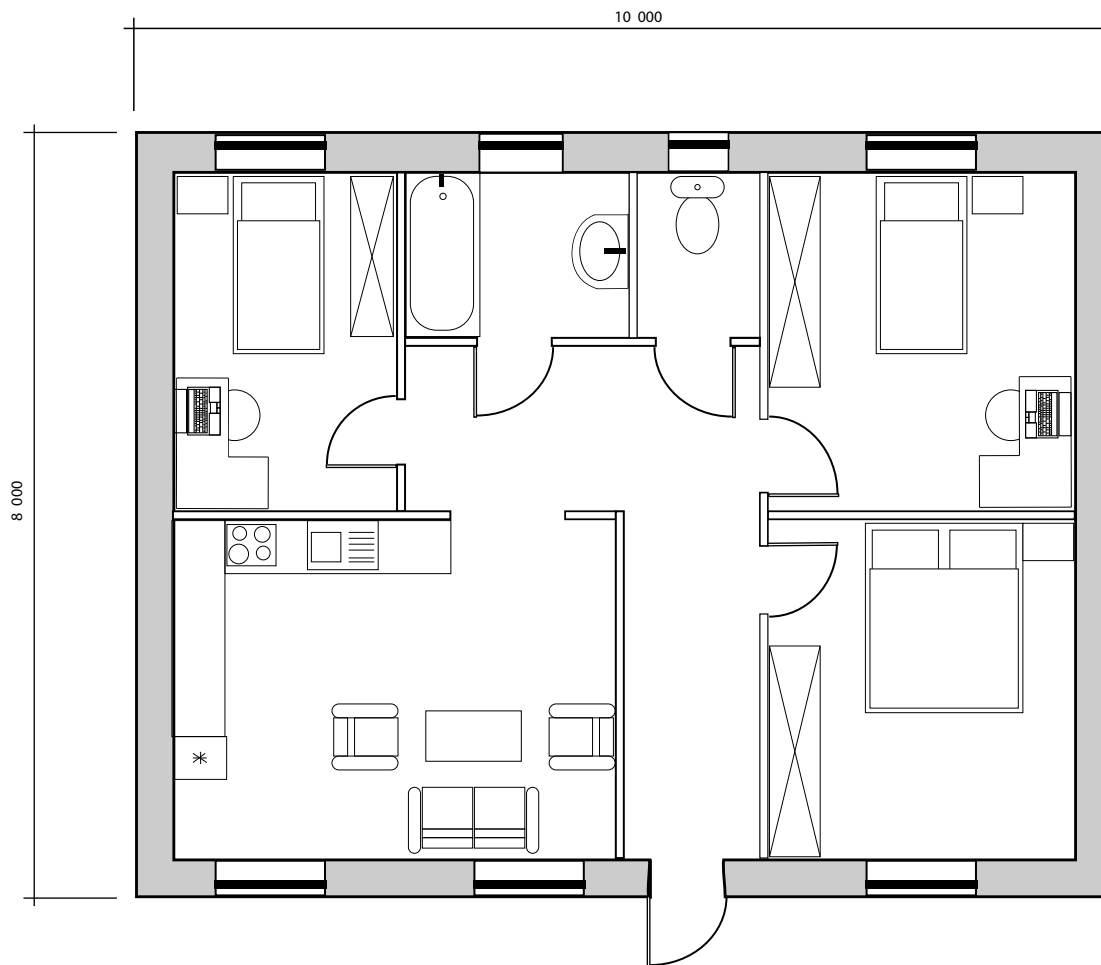

**ПРИМЕЧАНИЕ:**

- Все размеры корректируются по месту техническим надзором. В случае расхождения принимать размеры по месту или согласовывать с автором проекта.
- Проектная документация требует корректировки после возведения стен и их финишной обработки.
- Материалы возводимых перегородок необходимо согласовывать со строителями

Изм.	Кол. Уч	Лист	№Док.	Подп.	Дата	Дизайн-проект каркасного одноэтажного дома	Стадия	Лист	Листов
								РП	
						План расстановки мебели и оборудования			



