


Дизайн - проект

Загородный дом, 90 м²



Состав проекта		
№	Статус	Наименование
01	РП	Титульный лист
02	РП	Ведомость чертежей
03	РП	План возводимых перегородок
04	РП	План расстановки мебели и оборудования
05	РП	План напольных покрытий
06	РП	План монтажа потолочных конструкций
07	РП	План размещения осветительных приборов
08	РП	План привязки выключателей с подключением по группам
09	РП	План монтажа электротехнического оборудования
10	РП	План устройства теплого пола
11	РП	План расстановки дверей
12	РП	План отделки стен
13	РП	Развертки стен кухни
14	РП	Развертки стен ванной комнаты
15	РП	Развертки стен санузла
16	РП	Ведомость отделочных материалов
17	ЭП	Визуализации кухни-гостиной
18	ЭП	Визуализации кухни-гостиной
19	ЭП	Визуализации кухни-гостиной
20	ЭП	Визуализации коридора
21	ЭП	Визуализации спальни
22	ЭП	Визуализации спальни
23	ЭП	Визуализации детской комнаты №1
24	ЭП	Визуализации детской комнаты №1
25	ЭП	Визуализации детской комнаты №2
26	ЭП	Визуализации детской комнаты №2
27	ЭП	Визуализации гардеробной
28	ЭП	Визуализации прихожей
29	ЭП	Визуализации ванной комнаты
30	ЭП	Визуализации санузла

Изм.	Колуч.	Лист	№Док.	Подп.	Дата	Стадия	Лист	Листов	
						Дизайн-проект загородного дома 90 м.	РП	02	30
						Ведомость чертежей			

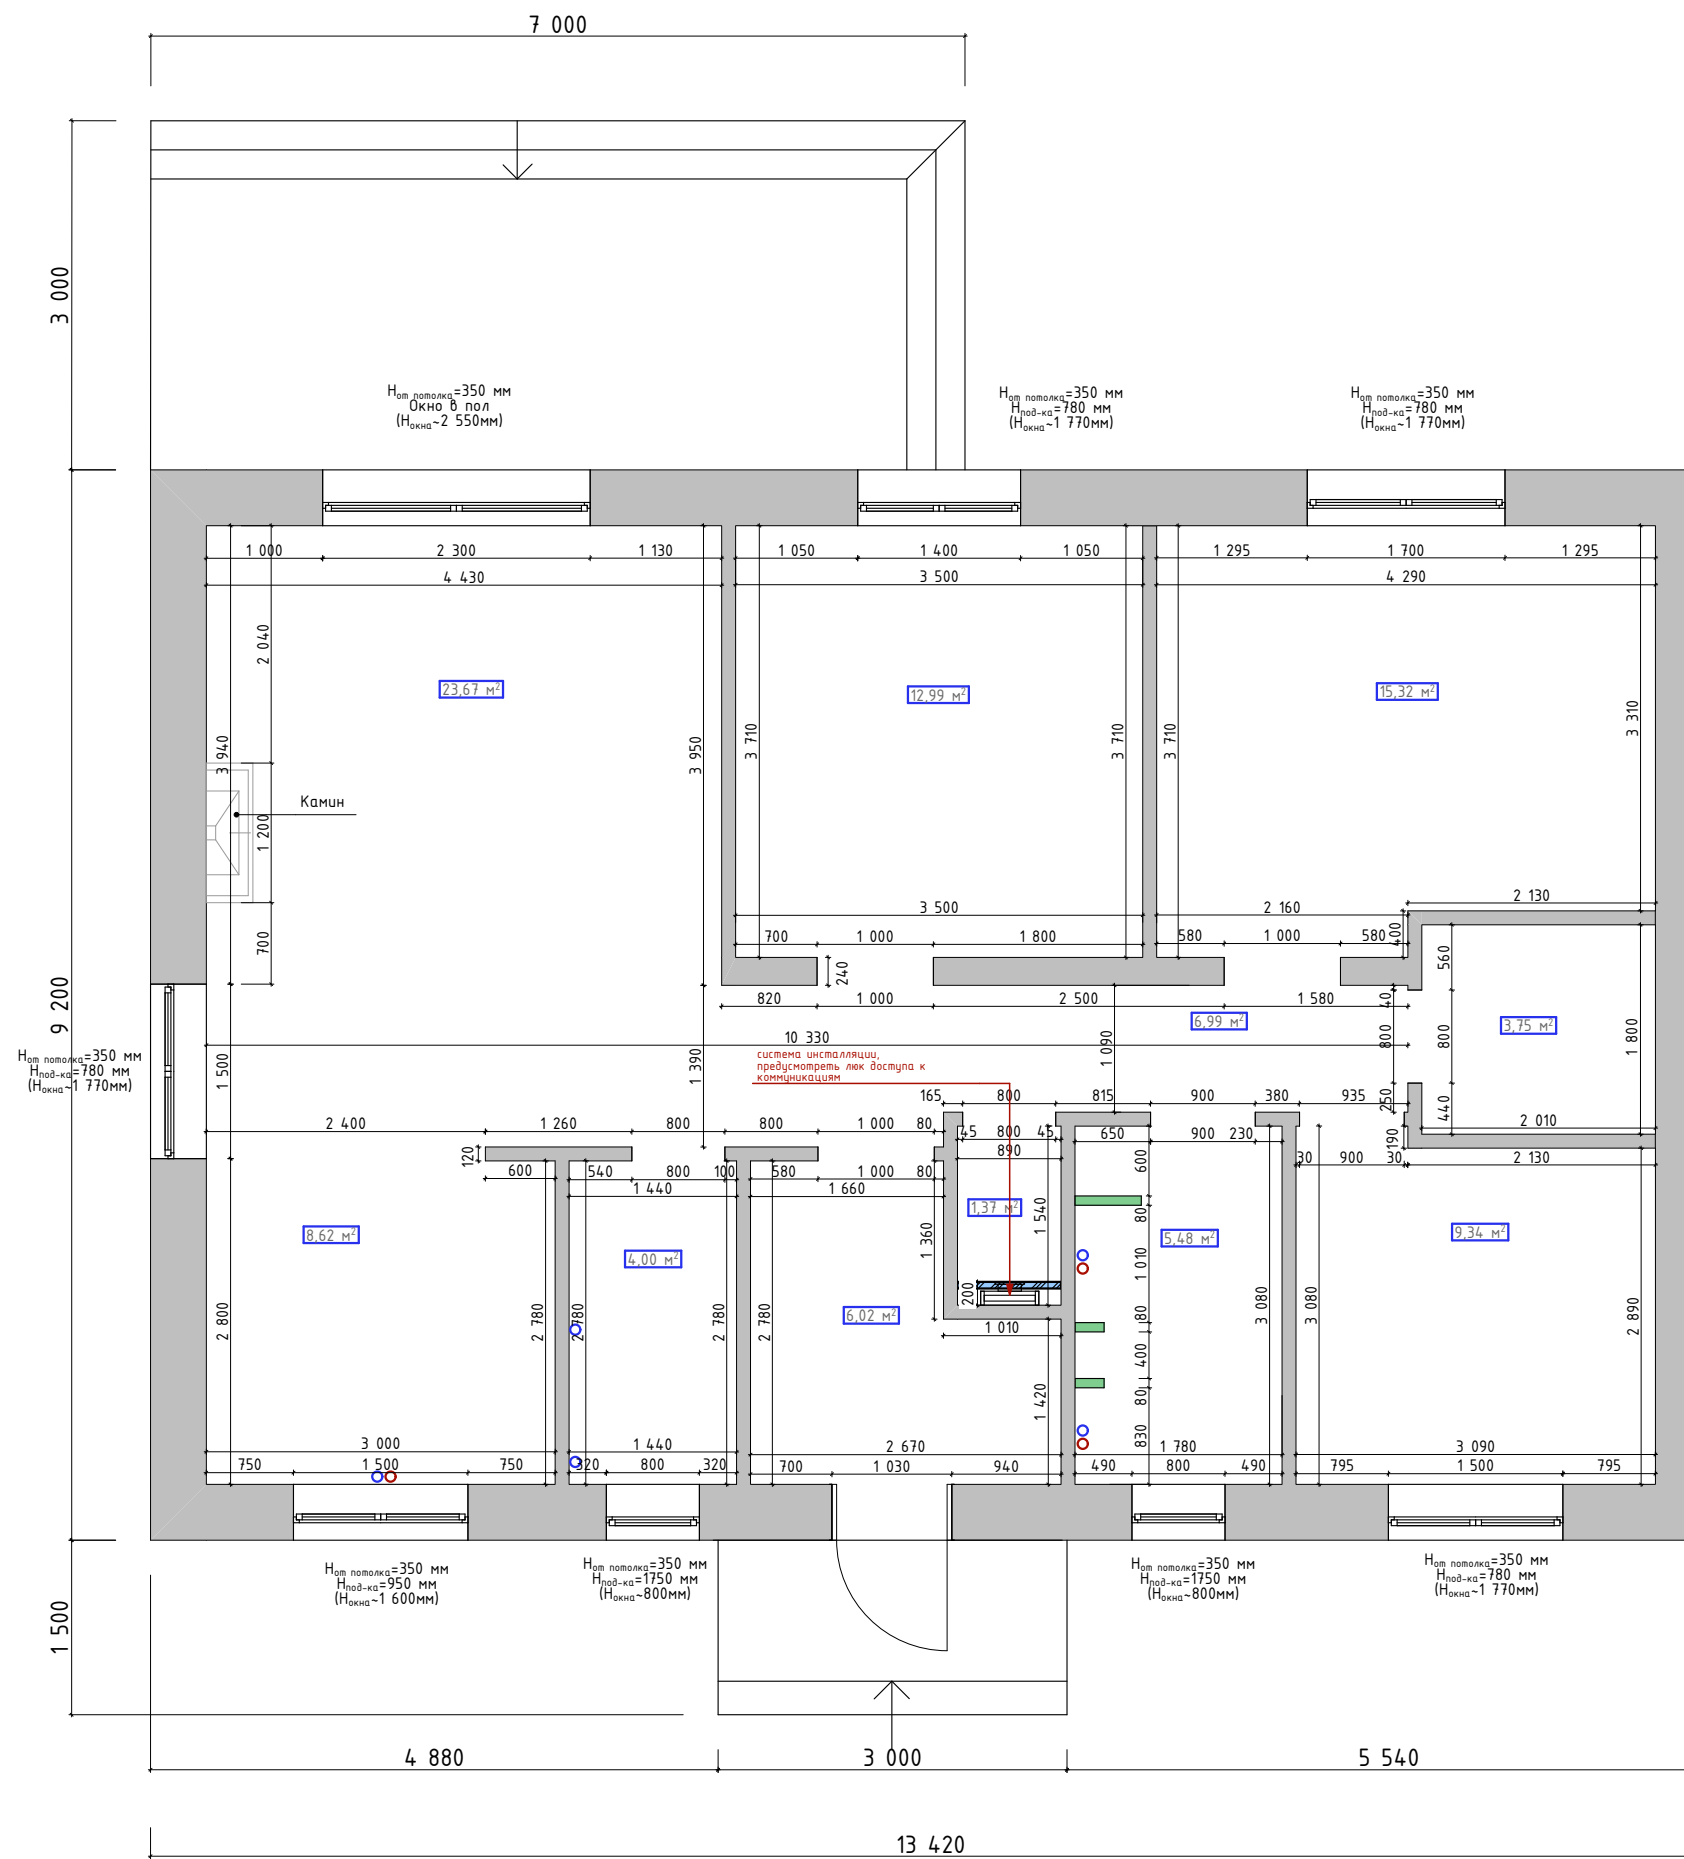


Условные обозначения:

	гиперпрессованный кирпич, 240x120x65 мм
	перегородки возводимые, ГКЛВ на металлическом каркасе
	перегородки возводимые, 80мм

ПРИМЕЧАНИЕ:
 - Все размеры корректируются по месту техническим надзором. В случае расхождения принимать размер по месту или согласовать с автором проекта.
 - Проектная документация требует корректировки после возведения стен и их финишной обработки.
 - Материалы возводимых перегородок необходимо согласовать со строителями.

Изм.	Кол.уч.	Лист	№Док.	Подп.	Дата	Дизайн-проект загородного дома 90 м.	Стадия	Лист	Листов
							РП	03	30
План возводимых перегородок									

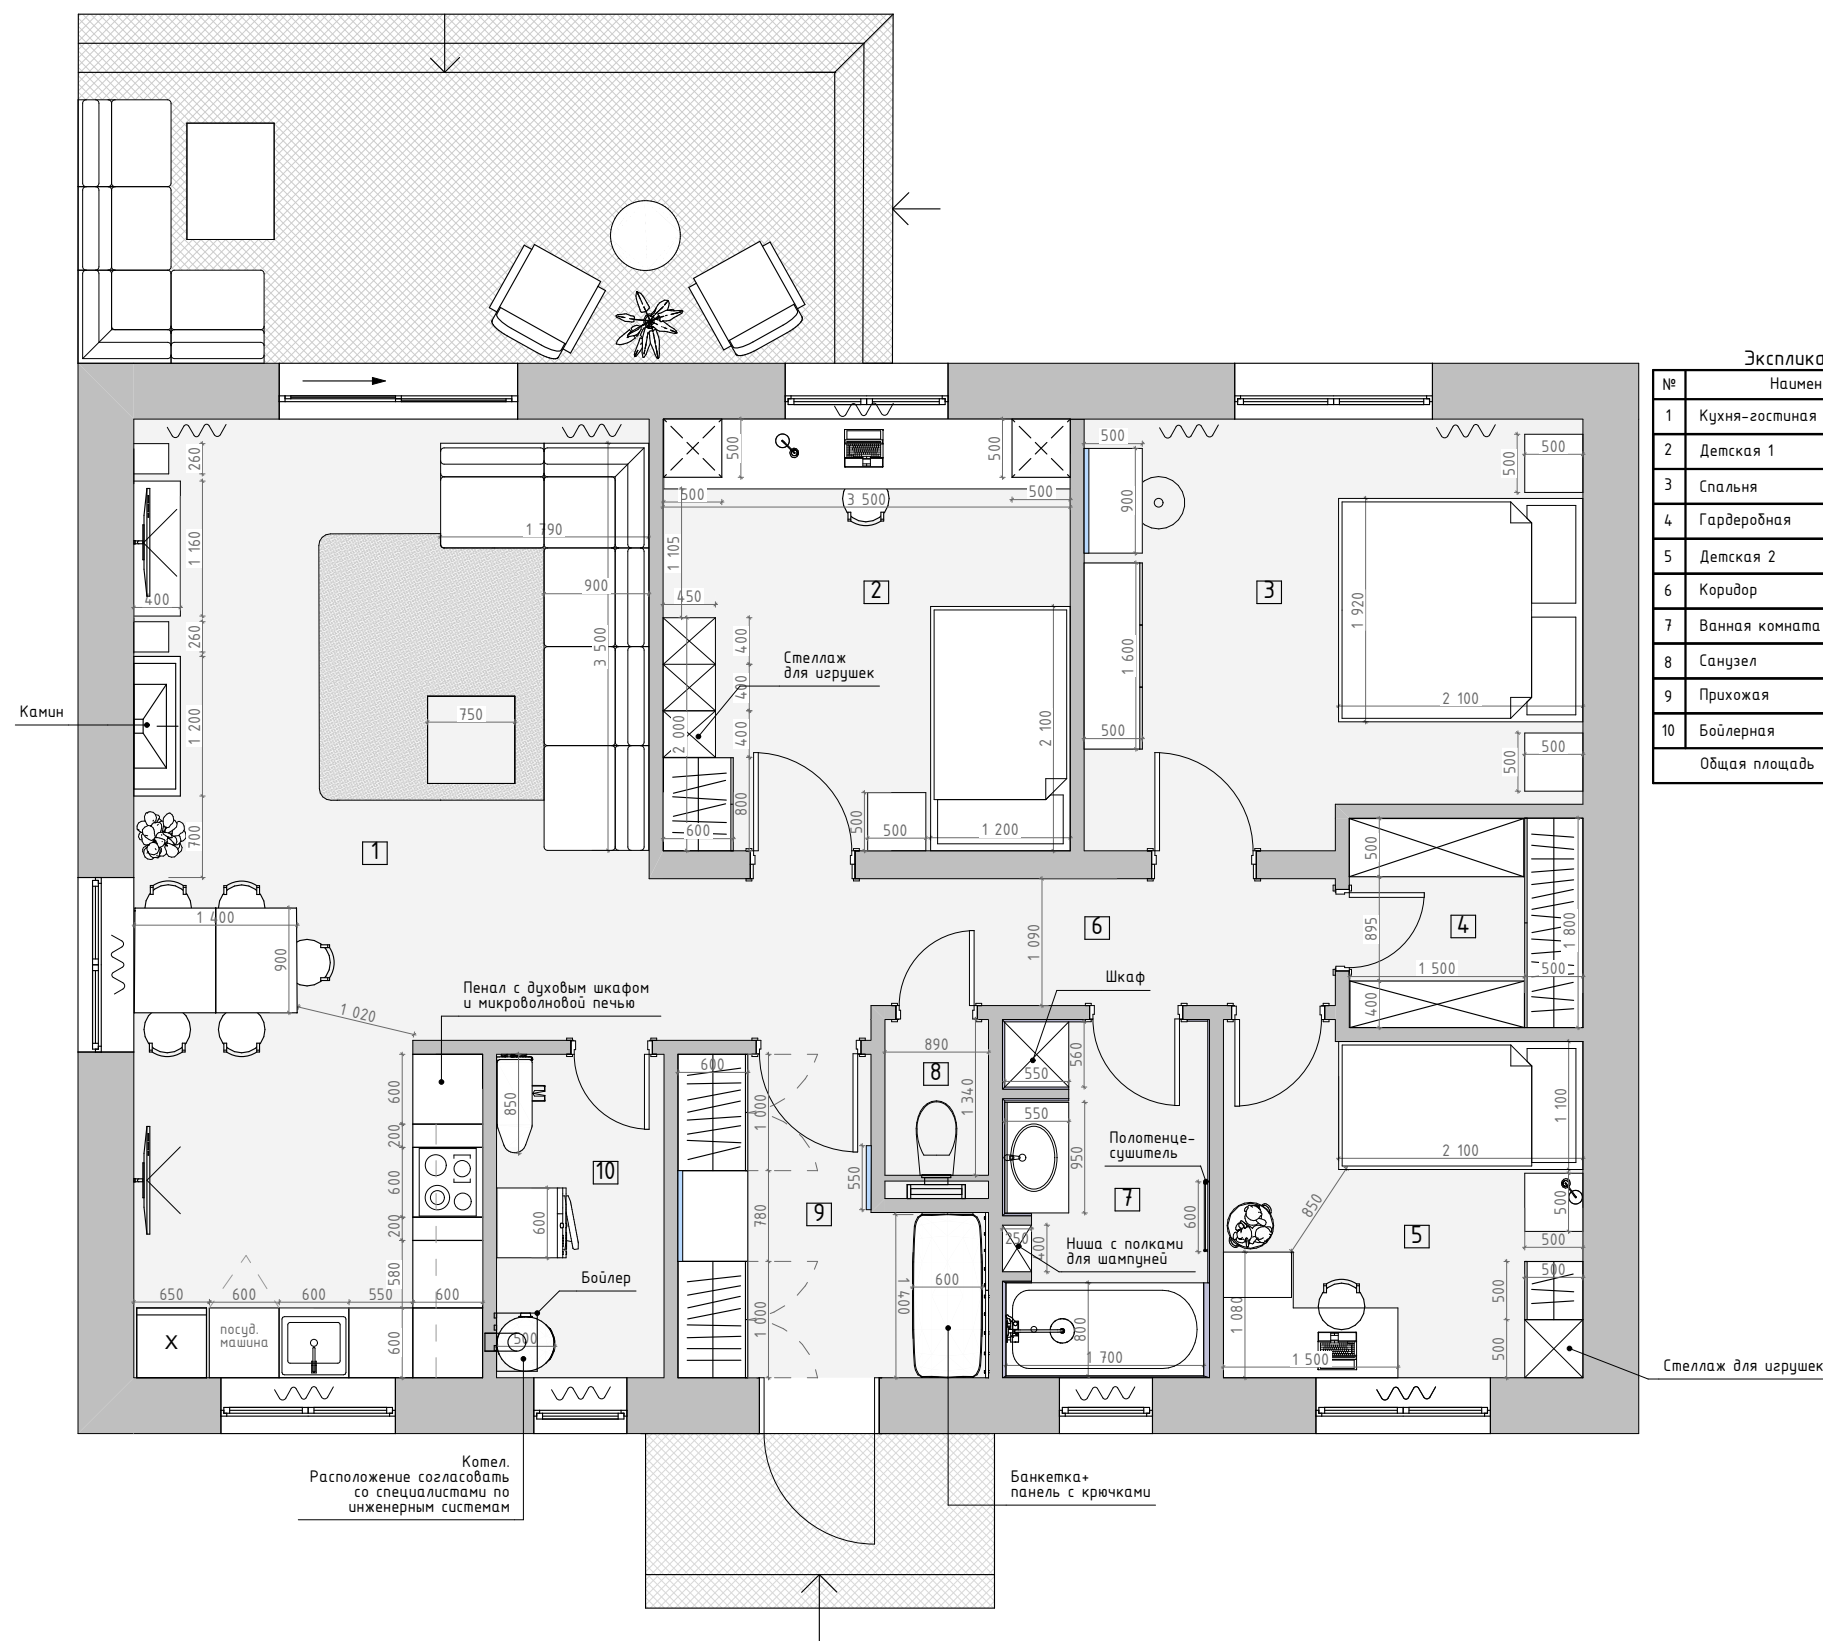


Экспликация помещений:

№	Наименование	Площадь, м²
1	Кухня-гостиная	32,29
2	Детская 1	12,99
3	Спальня	15,32
4	Гардеробная	3,75
5	Детская 2	9,34
6	Коридор	6,99
7	Ванная комната	5,48
8	Санузел	1,37
9	Прихожая	6,02
10	Бойлерная	4,00
Общая площадь		97,55

ПРИМЕЧАНИЕ:
 - Все размеры корректируются по месту техническим надзором. В случае расхождения принимать размер по месту или согласовать с автором проекта.
 - Проектная документация требует корректировки после возведения стен и их финишной обработки.
 - Смотреть строго с развертками и монтажными схемами.

Изм.	Кол.уч.	Лист	№Док.	Подп.	Дата	Стадия	Лист	Листов	
						Дизайн-проект загородного дома 90 м.	РП	04	30
План расстановки мебели и оборудования									

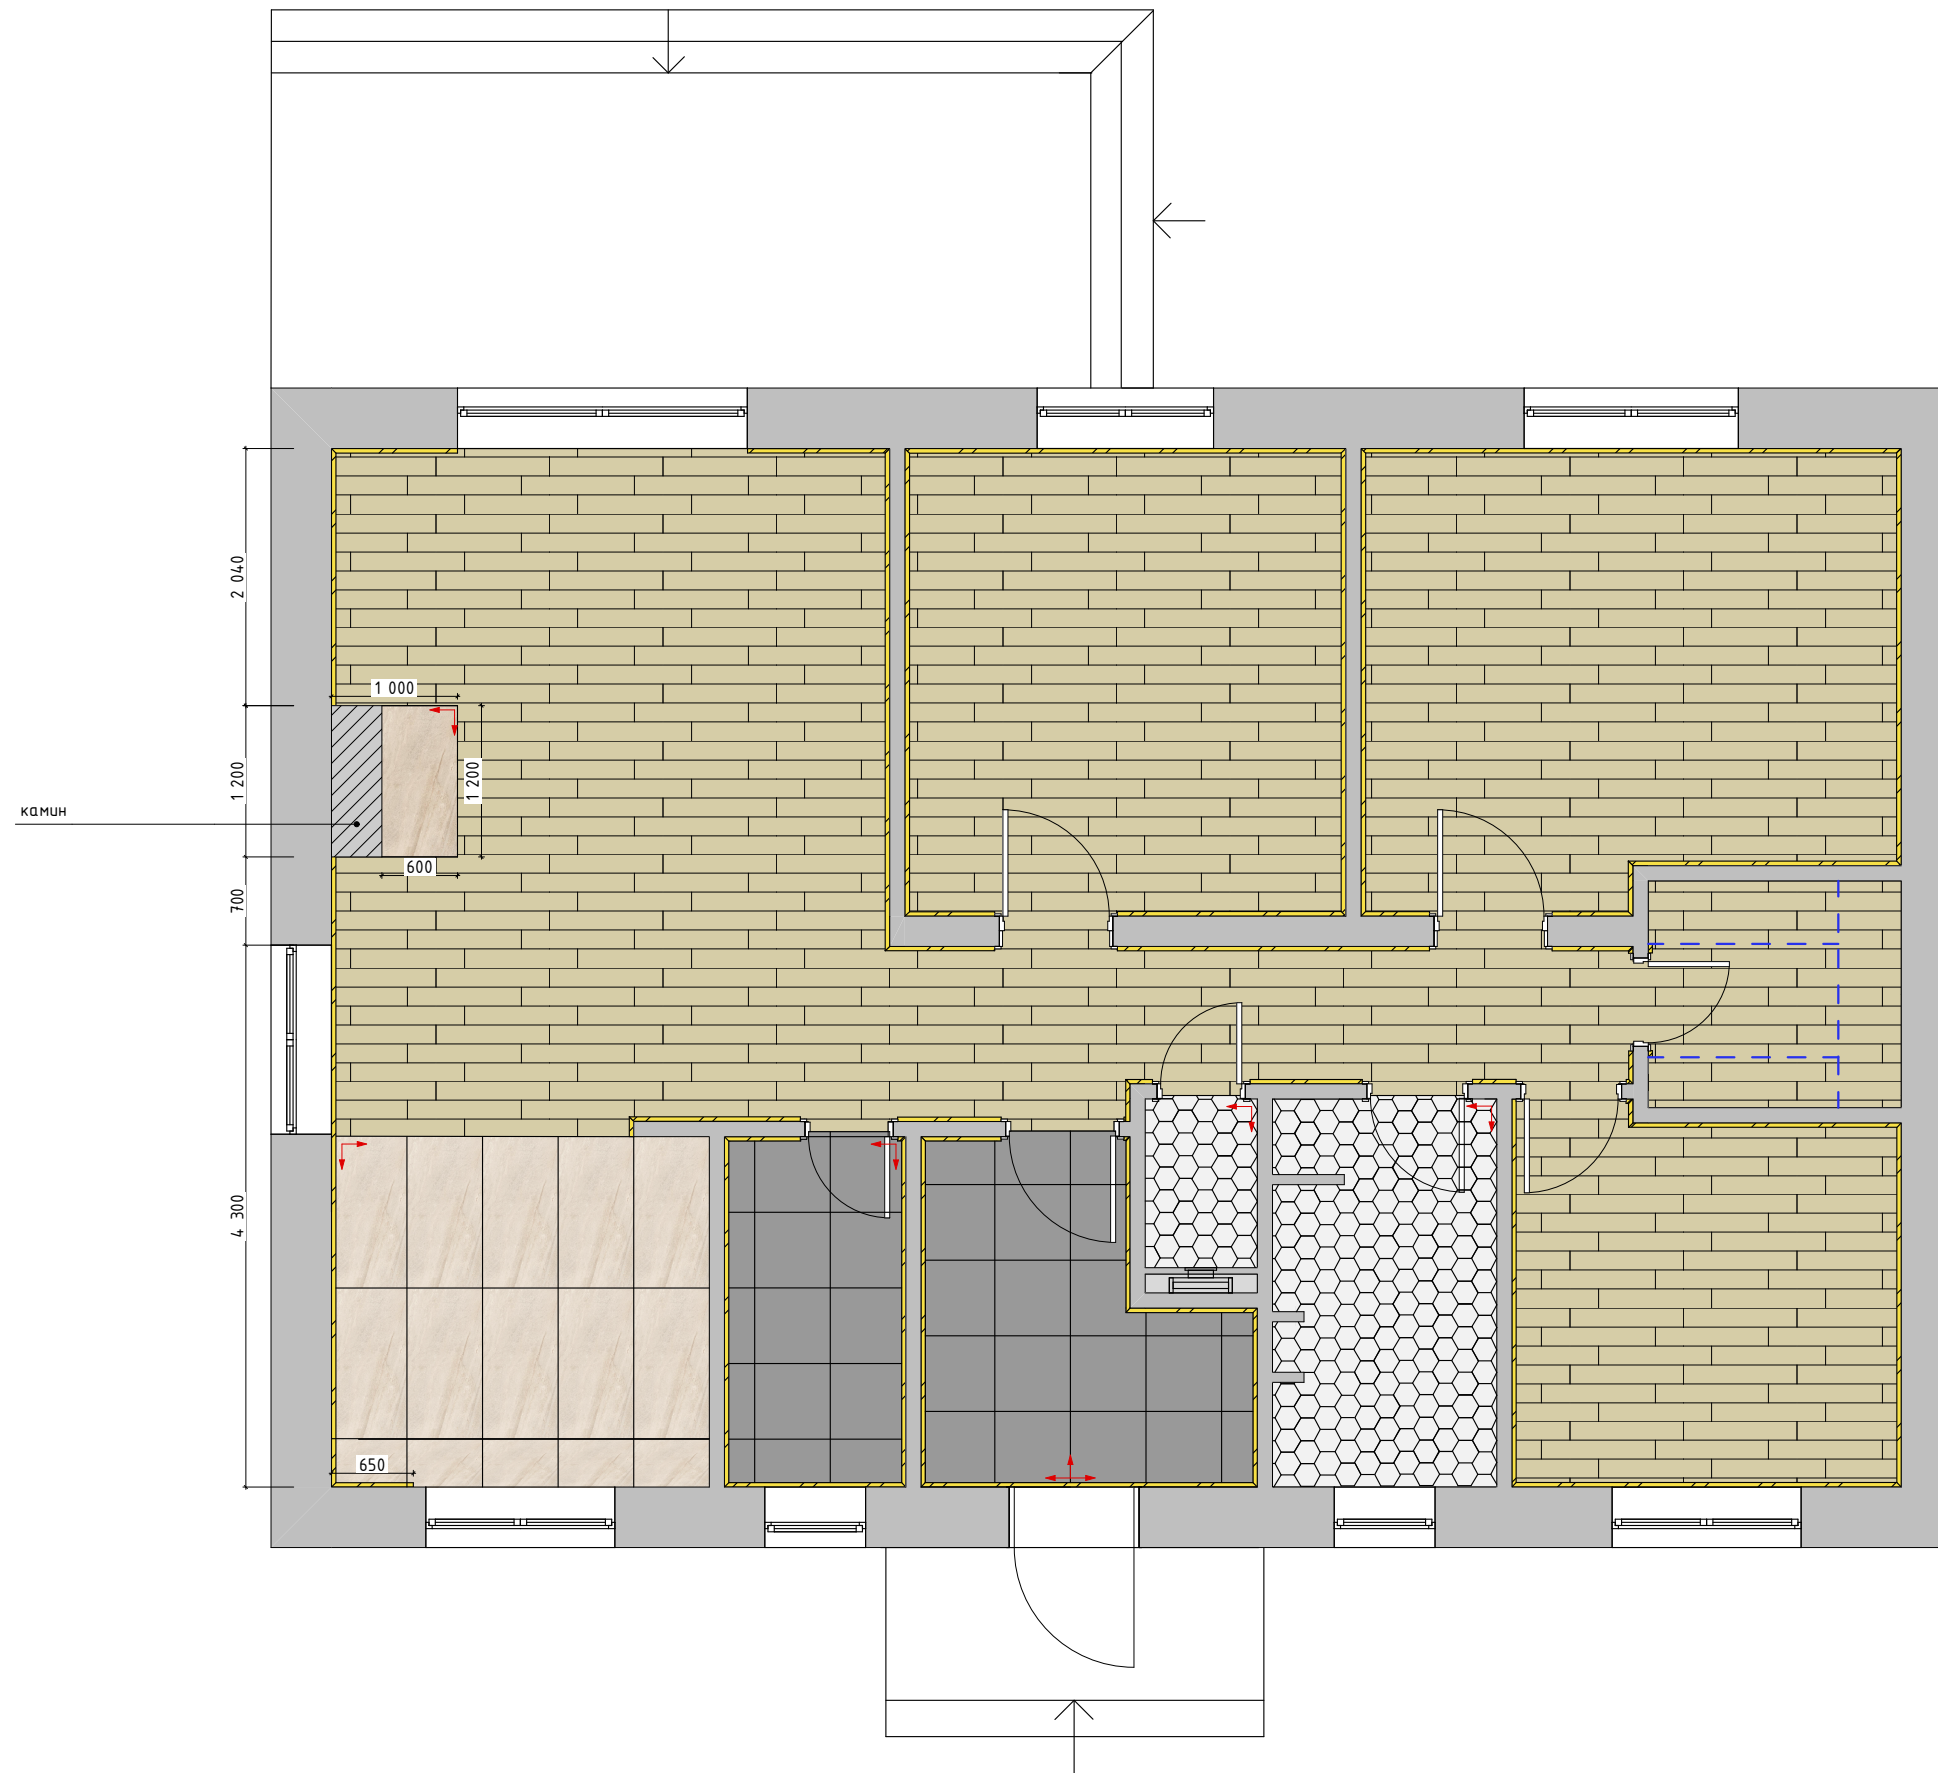

Условные обозначения:

	ламинат
	керамогранит Grespania Indiana 44IN79R Beige Rec. 60x120 см
	керамогранит BRECIA GREY серый 60X60 см от LAPARET
	керамогранит Equipe Heritage 24950 Snow 17,5x20 см
	плитка напольная Европласт Европласт 153.103, h=109 мм
	направление раскладки

ПРИМЕЧАНИЕ:

- Все размеры корректируются по месту техническим надзором. В случае расхождения принимать размер по месту или согласовать с автором проекта.
- Проектная документация требует корректировки после возведения стен и их финишной обработки.
- Смотреть строго с развертками и монтажными схемами.

Изм.	Колуч.	Лист	№Док.	Подп.	Дата	Стадия	Лист	Листов	
						Дизайн-проект загородного дома 90 м.	РП	05	30
План напольных покрытий									



Условные обозначения:


	вагонка 14x146x6000 мм шпиль сорт Оптима артикул:82293856
	фальш-балка 100x150x100 мм
	короб ГКЛВ
	карниз Европласт 1.50.170, h=79 мм

Ориентировочная высота помещений
H = 2 900 мм

ПРИМЕЧАНИЕ:

- Все размеры корректируются по месту техническим надзором. В случае расхождения принимать размер по месту или согласовать с автором проекта.
- Проектная документация требует корректировки после возведения стен и их финишной обработки.
- Смотреть строго с развертками и монтажными схемами.
- Все высотные размеры строго от уровня чистого пола.

Изм.	Кол.уч.	Лист	№Док.	Подп.	Дата	Дизайн-проект загородного дома 90 м.	Стадия	Лист	Листов
								РП	06
План монтажа потолочных конструкций									

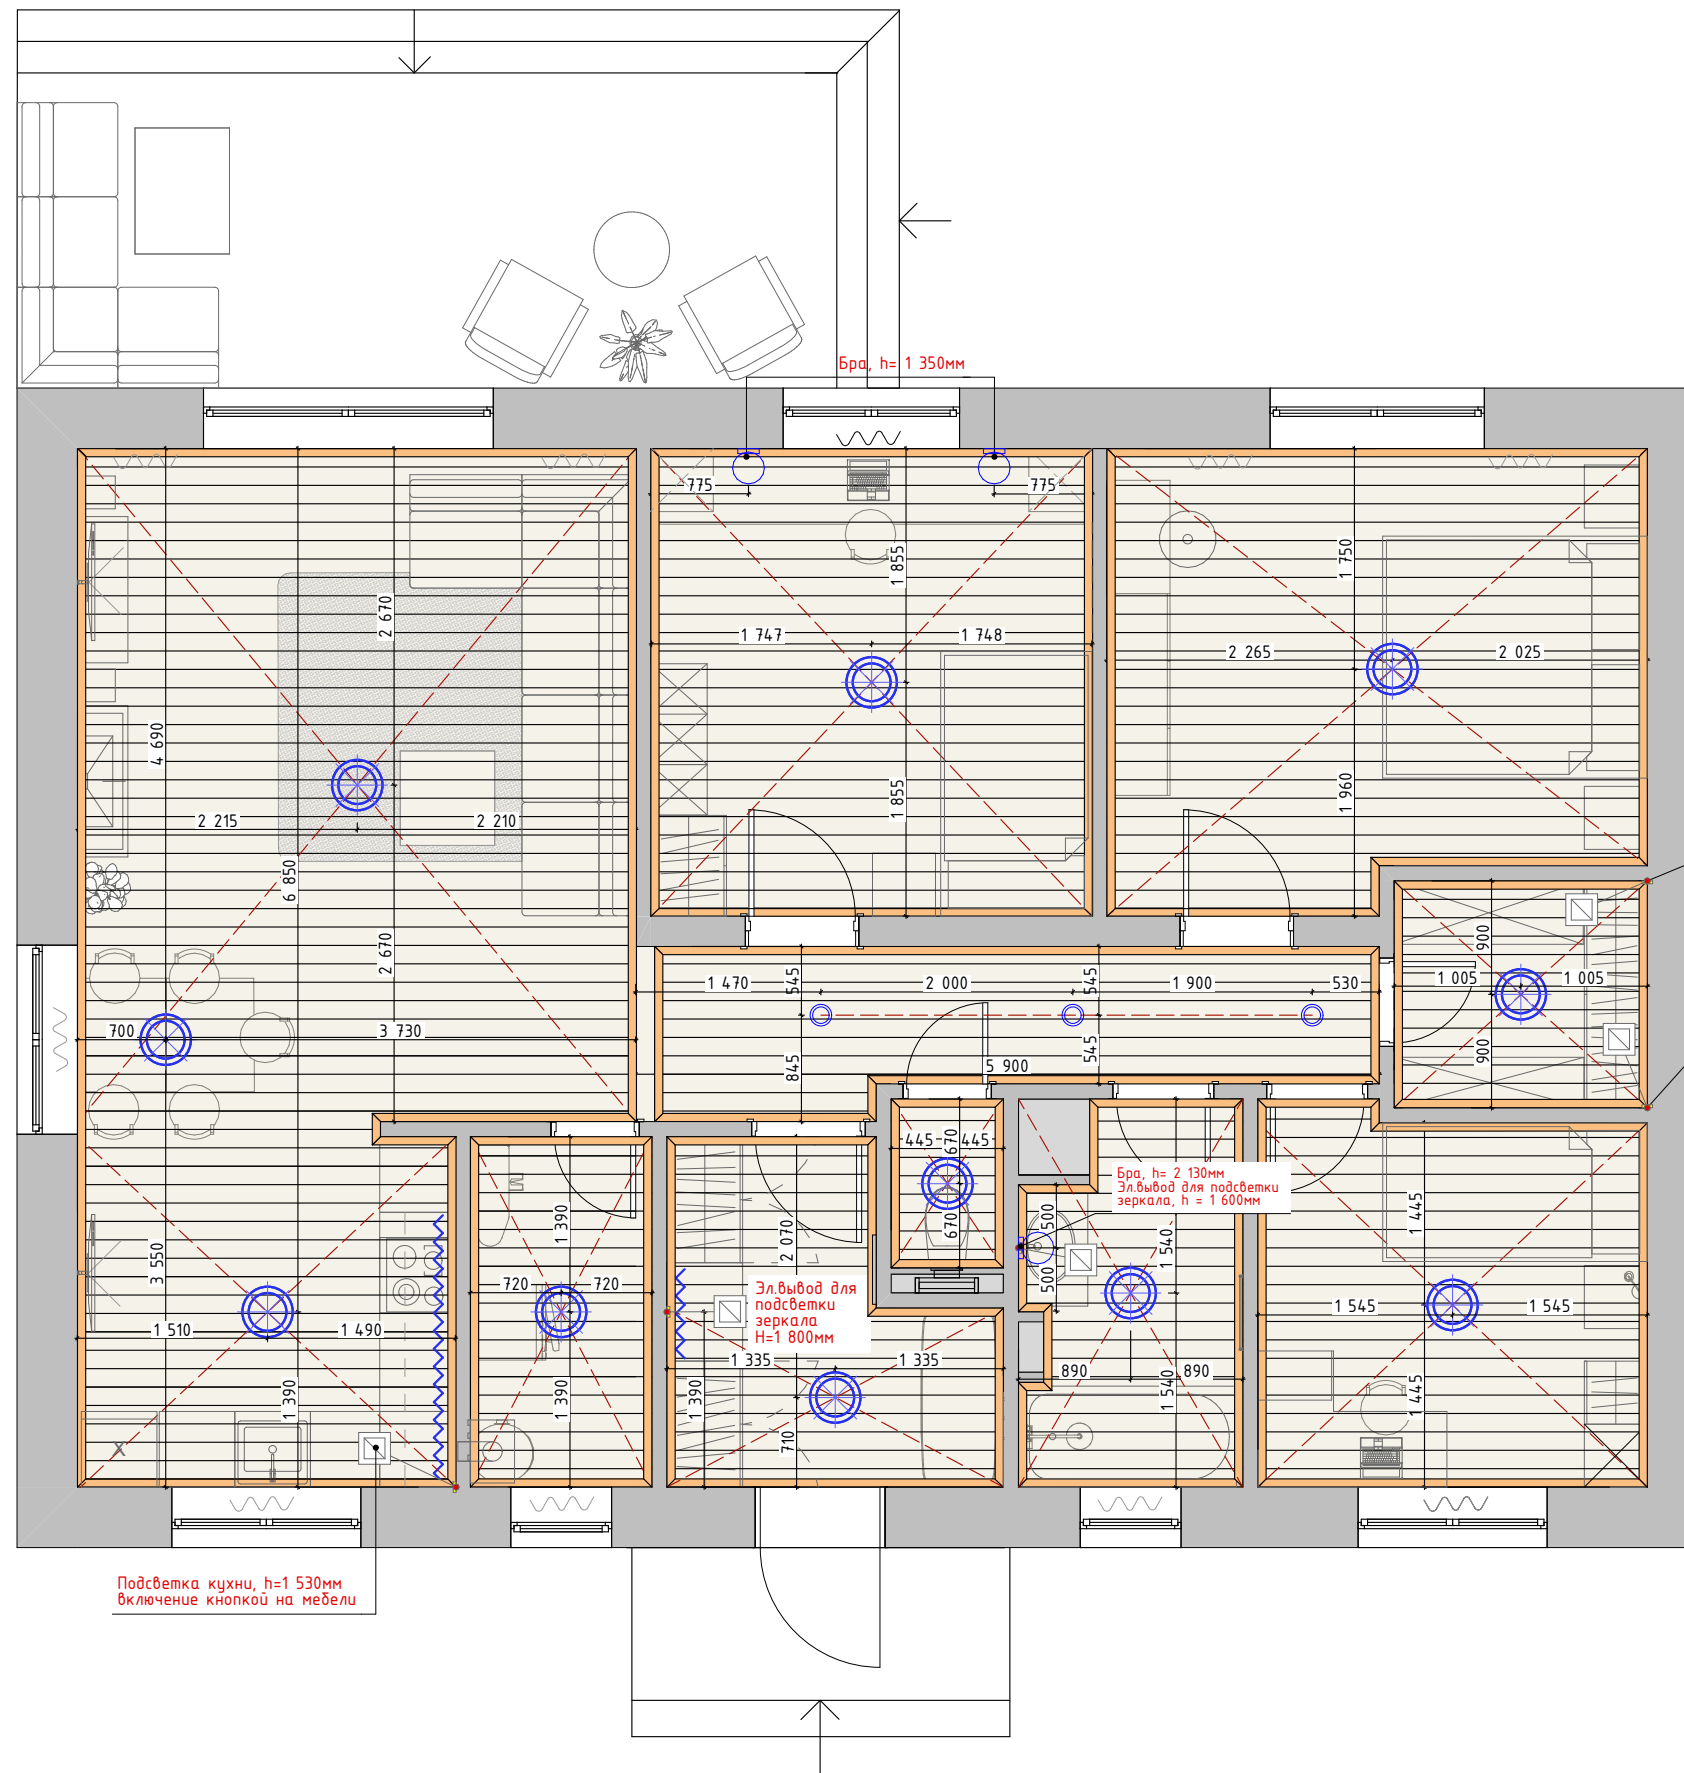

Условные обозначения

	Люстра
	Подвесной светильник
	Бра
	Светодиодная подсветка

Эл.вывод для подсветки h=1900мм
включение кнопкой на мебели

Эл.вывод для подсветки h=1900мм
включение кнопкой на мебели

Бра, h=2130мм
Эл.вывод для подсветки
зеркала, h=1600мм

Эл.вывод для
подсветки
зеркала
h=1800мм

Подсветка кухни, h=1530мм
включение кнопкой на мебели

ПРИМЕЧАНИЕ:

- Все размеры корректируются по месту техническим надзором. В случае расхождения принимать размер по месту или согласовать с автором проекта.
- Проектная документация требует корректировки после выставления стен и их финишной обработки.
- Смотреть строго с развертками и монтажными схемами.
- Все высотные размеры строго от уровня чистого пола.

Изм.	Кол.уч.	Лист	№Док.	Подп.	Дата	Стадия	Лист	Листов	
						Дизайн-проект загородного дома 90 м.	РП	07	30
						План размещения осветительных приборов			




Условные обозначения

	Выключатель одноклавишный
	Проходной выключатель
	Мастер-выключатель
	Терморегулятор теплого пола
	Подключение по группам

ПРИМЕЧАНИЕ:

- Высота выключателей 900 мм от чистого пола и 200 мм от края стены или проема, если не указано иначе.
- Размеры даны до середины группы выключателей, если не указано иначе.
- Все размеры корректируются по месту техническим надзором. В случае расхождения принимать размер по месту или согласовать с автором проекта.
- Проектная документация требует корректировки после выставления стен и их финишной обработки.
- Смотреть строго с развертками и монтажными схемами.
- Все высотные размеры строго от уровня чистого пола.
- Во избежание неточного заказа позиций: постов, рамок, выключателей, электрических розеток - закупку производить после согласования списка с электриком проекта.

Изм.	Колуч.	Лист	№Док.	Подп.	Дата	Стадия	Лист	Листов
Дизайн-проект загородного дома 90 м.								
План привязки выключателей с подключением по группам								

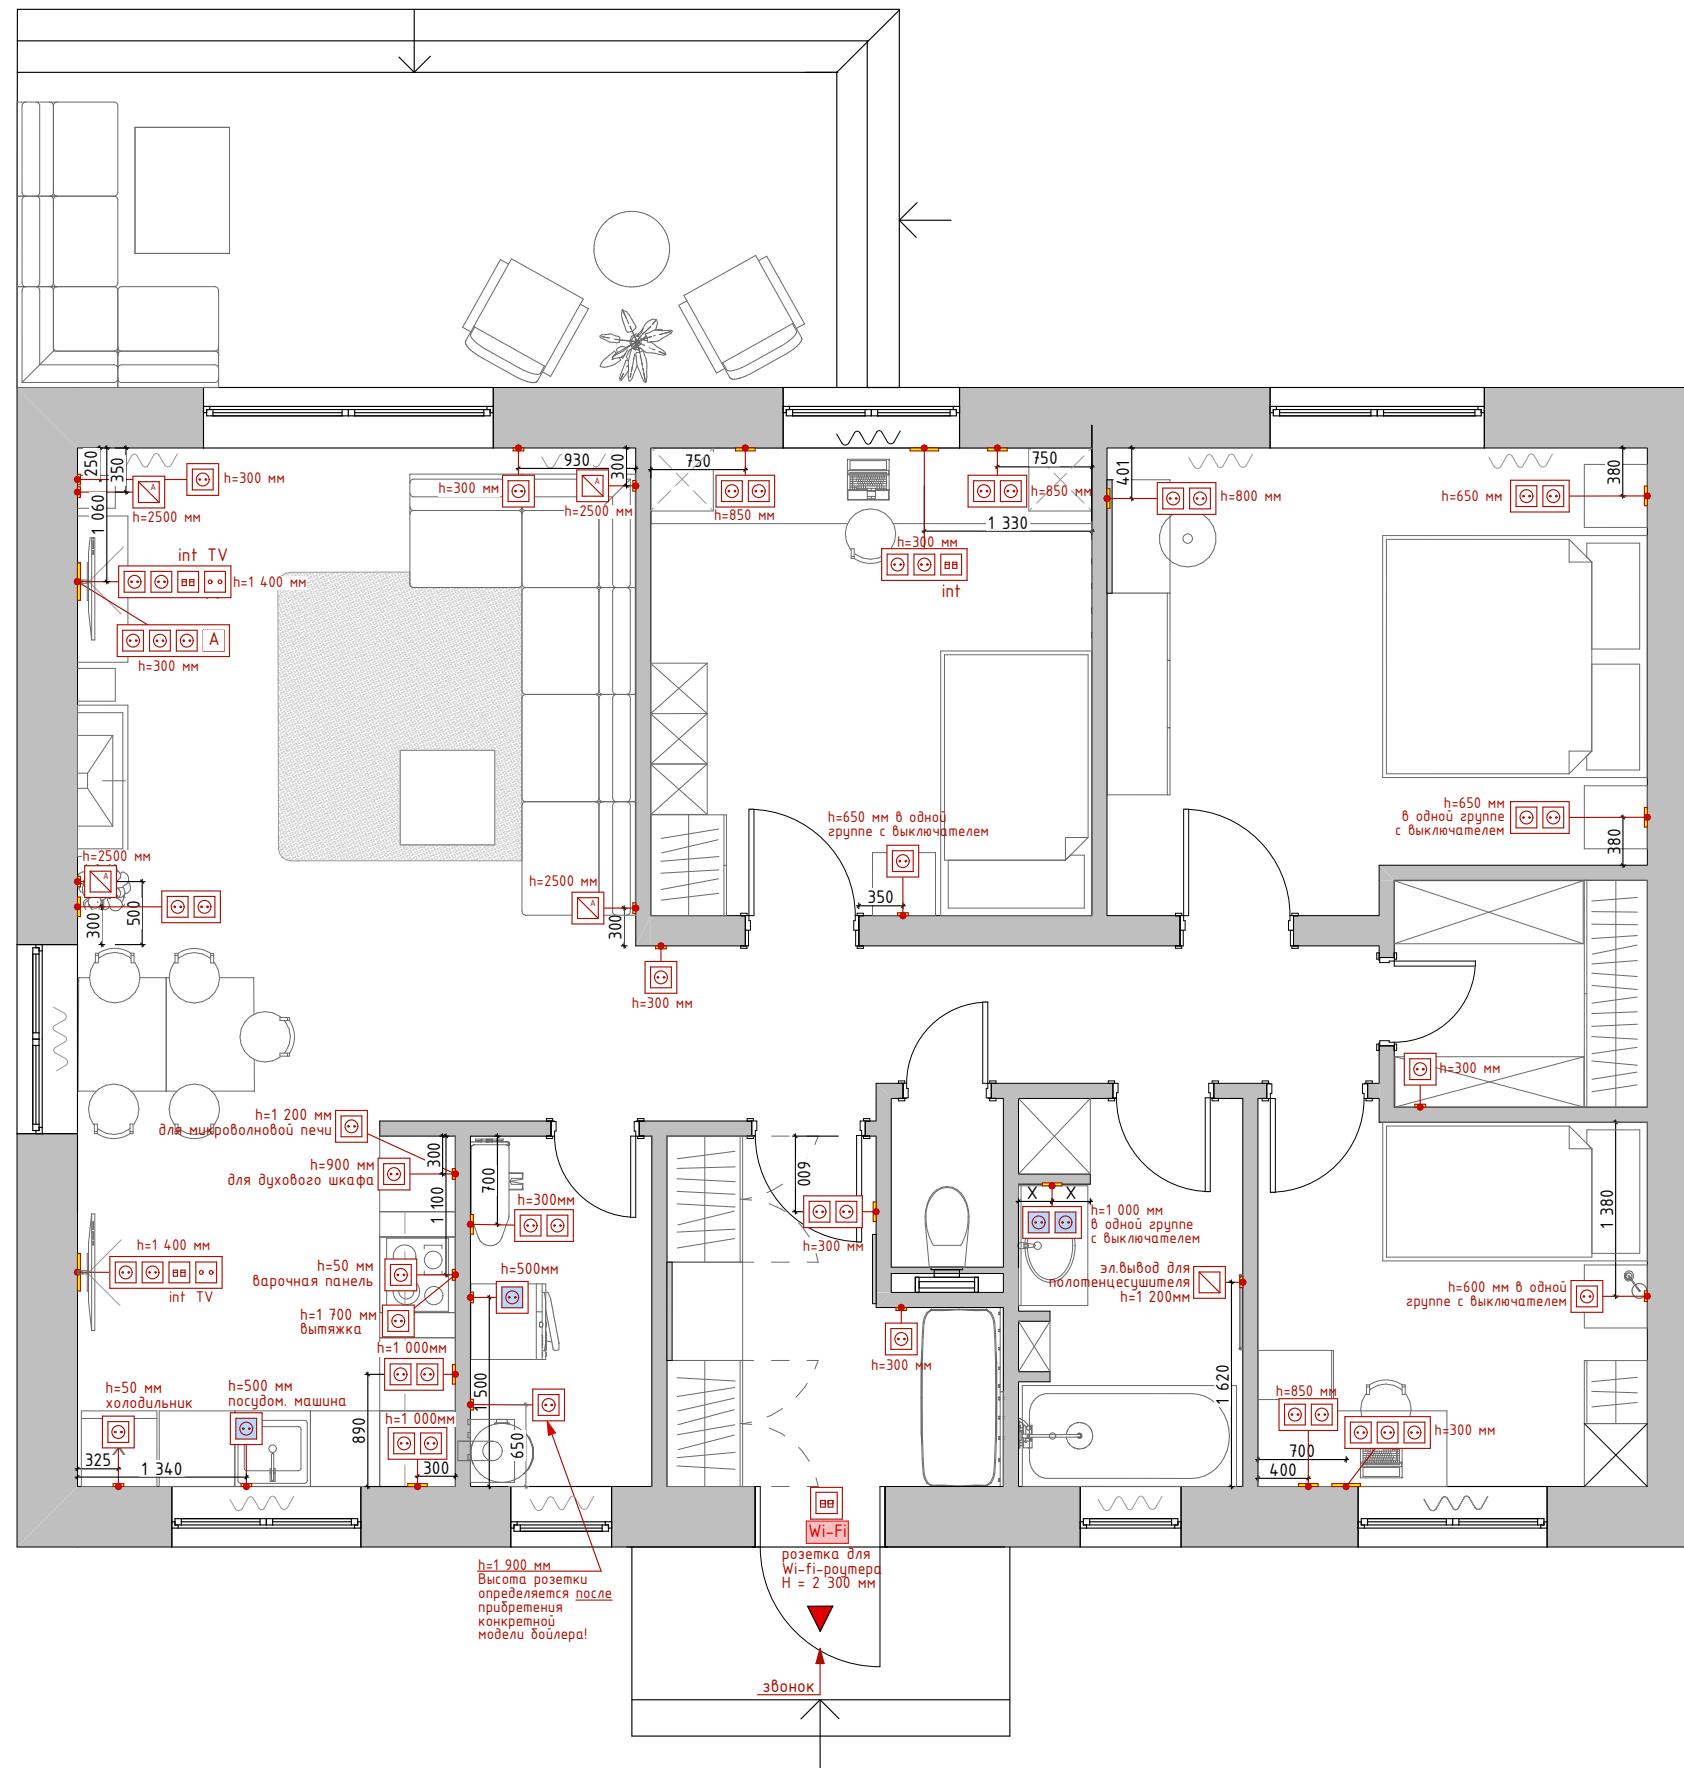


Условные обозначения

	Электрическая розетка, встроенная
	Электрическая розетка, влагозащищенная
	Электрический вывод
	Интернет-розетка
	ТВ-розетка
	Акустическая розетка
	Акустический вывод

ПРИМЕЧАНИЕ:

- Высота розеток 300 мм от чистого пола и 200 мм от края стены или проема, если не указано иначе.
- Все размеры корректируются по месту техническим надзором. В случае расхождения принимать размер по месту или согласовать с автором проекта.
- Проектная документация требует корректировки после выставления стен и их финишной обработки.
- Смотреть строго с развертками и монтажными схемами.
- Все высотные размеры строго от уровня чистого пола.
- Во избежание неточного заказа позиций: постов, рамок, выключателей, электрических розеток - закупку производить после согласования списка с электриком проекта.

Изм.	Кол.уч.	Лист	№Док.	Подп.	Дата	Стадия	Лист	Листов	
						Дизайн-проект загородного дома 90 м.	РП	09	30
						План монтажа электротехнического оборудования			

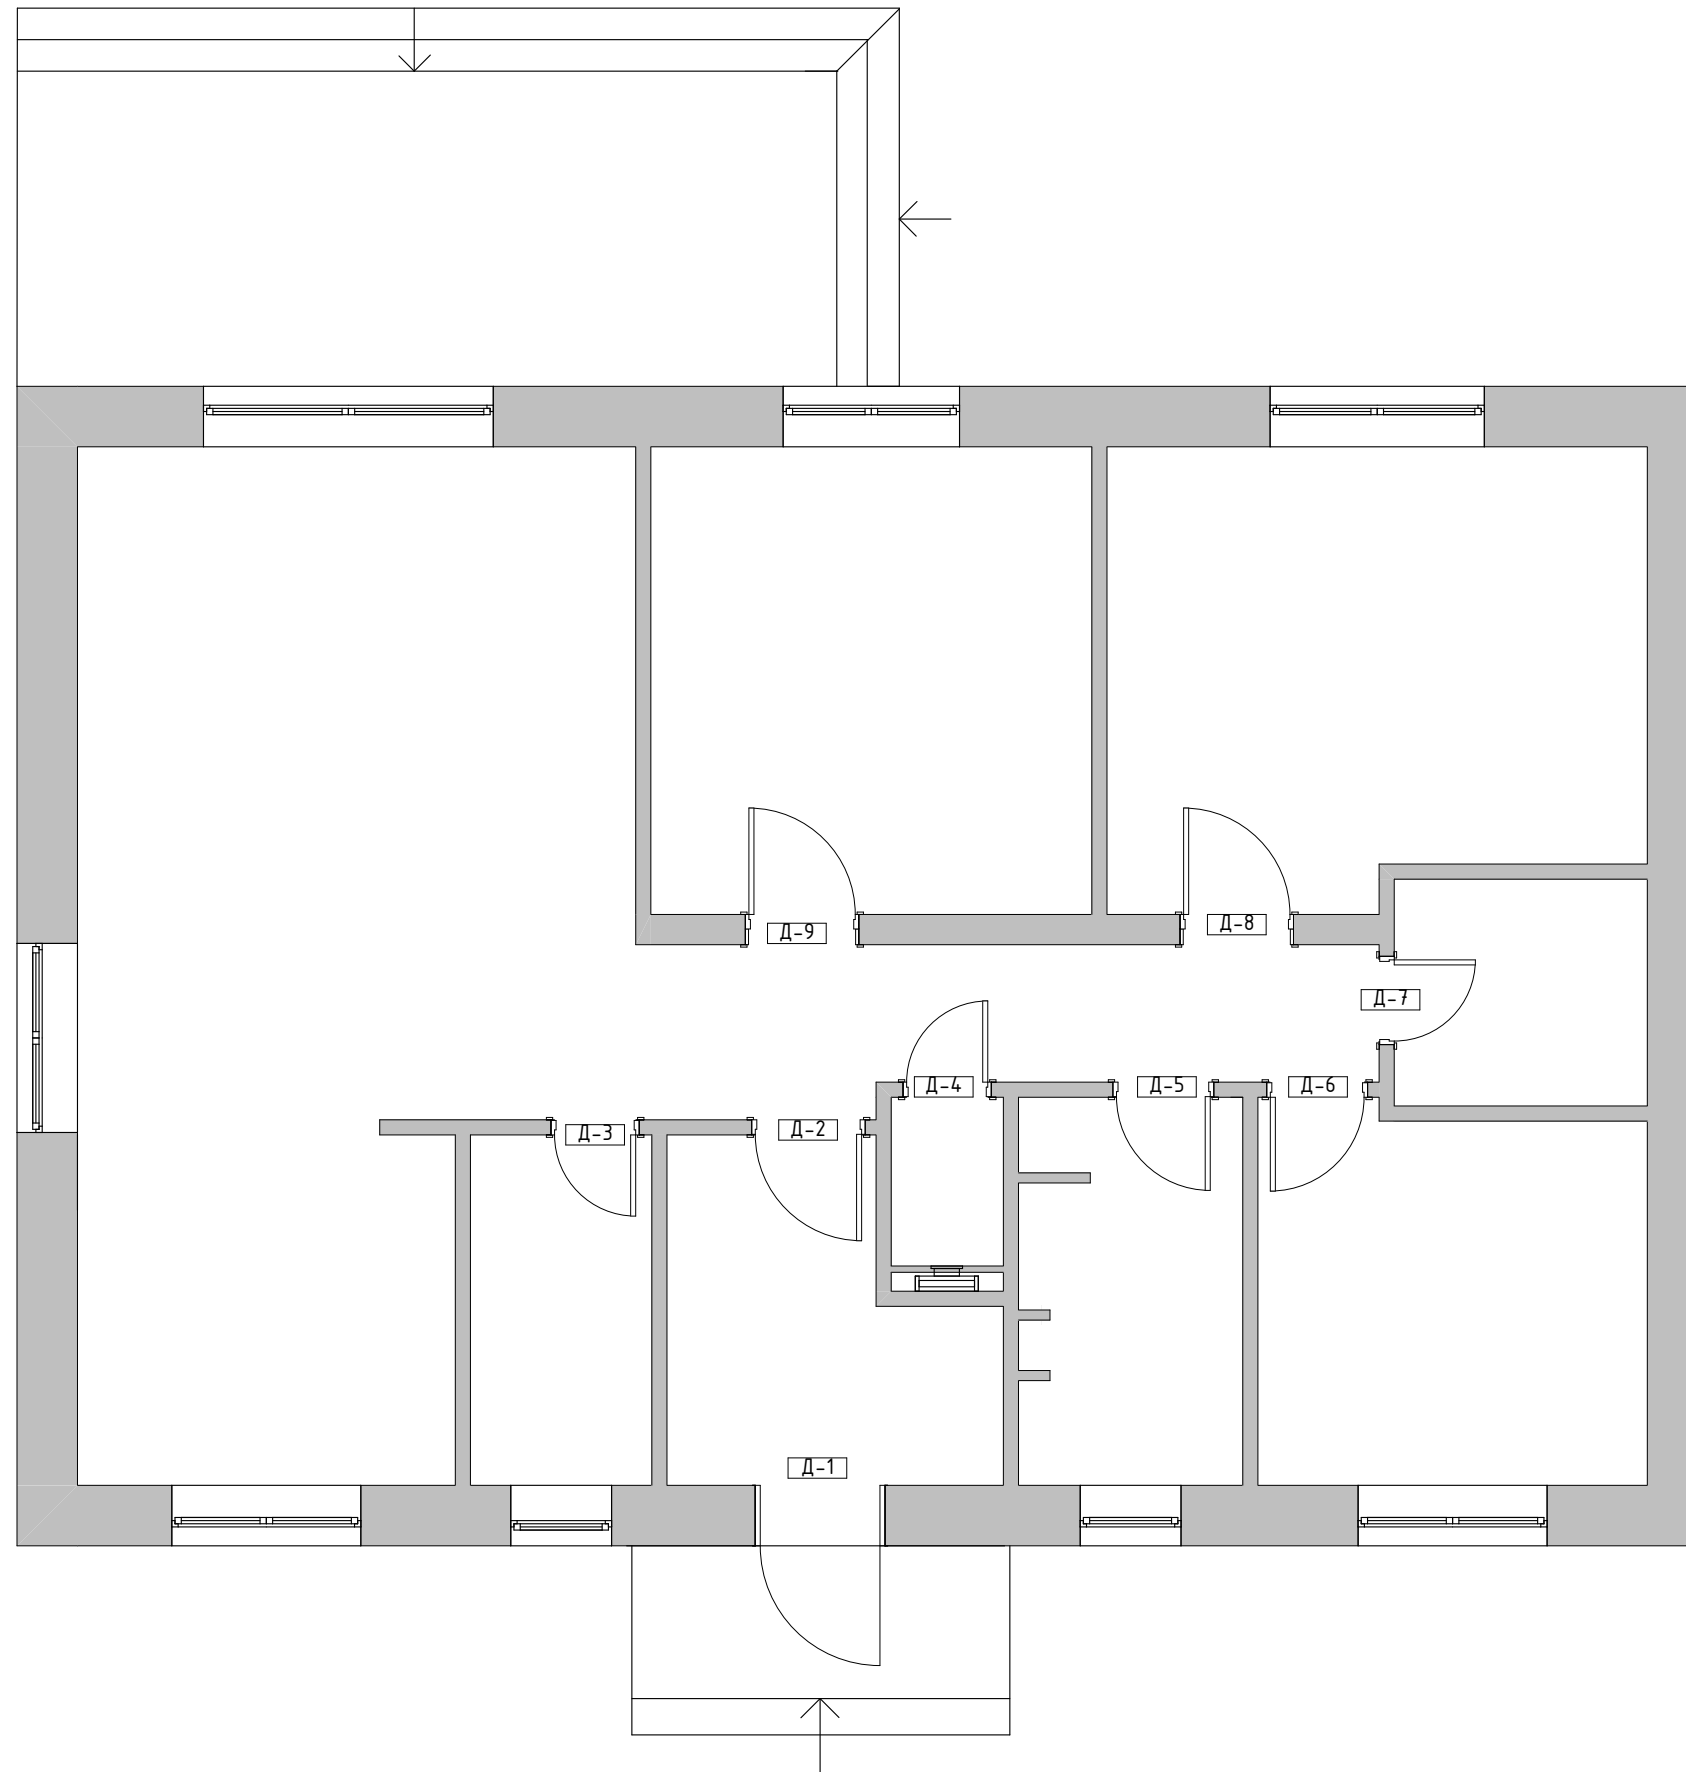


Условные обозначения

№	Тип полотна	Размер дверного полотна	Дополнительная информация
1	глухая	1030 x 2000	входная
2	глухая	900 x 2000	межкомнатная дверь
3	глухая	700 x 2000	сантехническая
4	глухая	700 x 2000	сантехническая
5	глухая	800 x 2000	сантехническая
6	глухая	800 x 2000	межкомнатная дверь
7	глухая	700 x 2000	межкомнатная дверь
8	глухая	900 x 2000	межкомнатная дверь
9	глухая	900 x 2000	межкомнатная дверь






ПРИМЕЧАНИЕ:

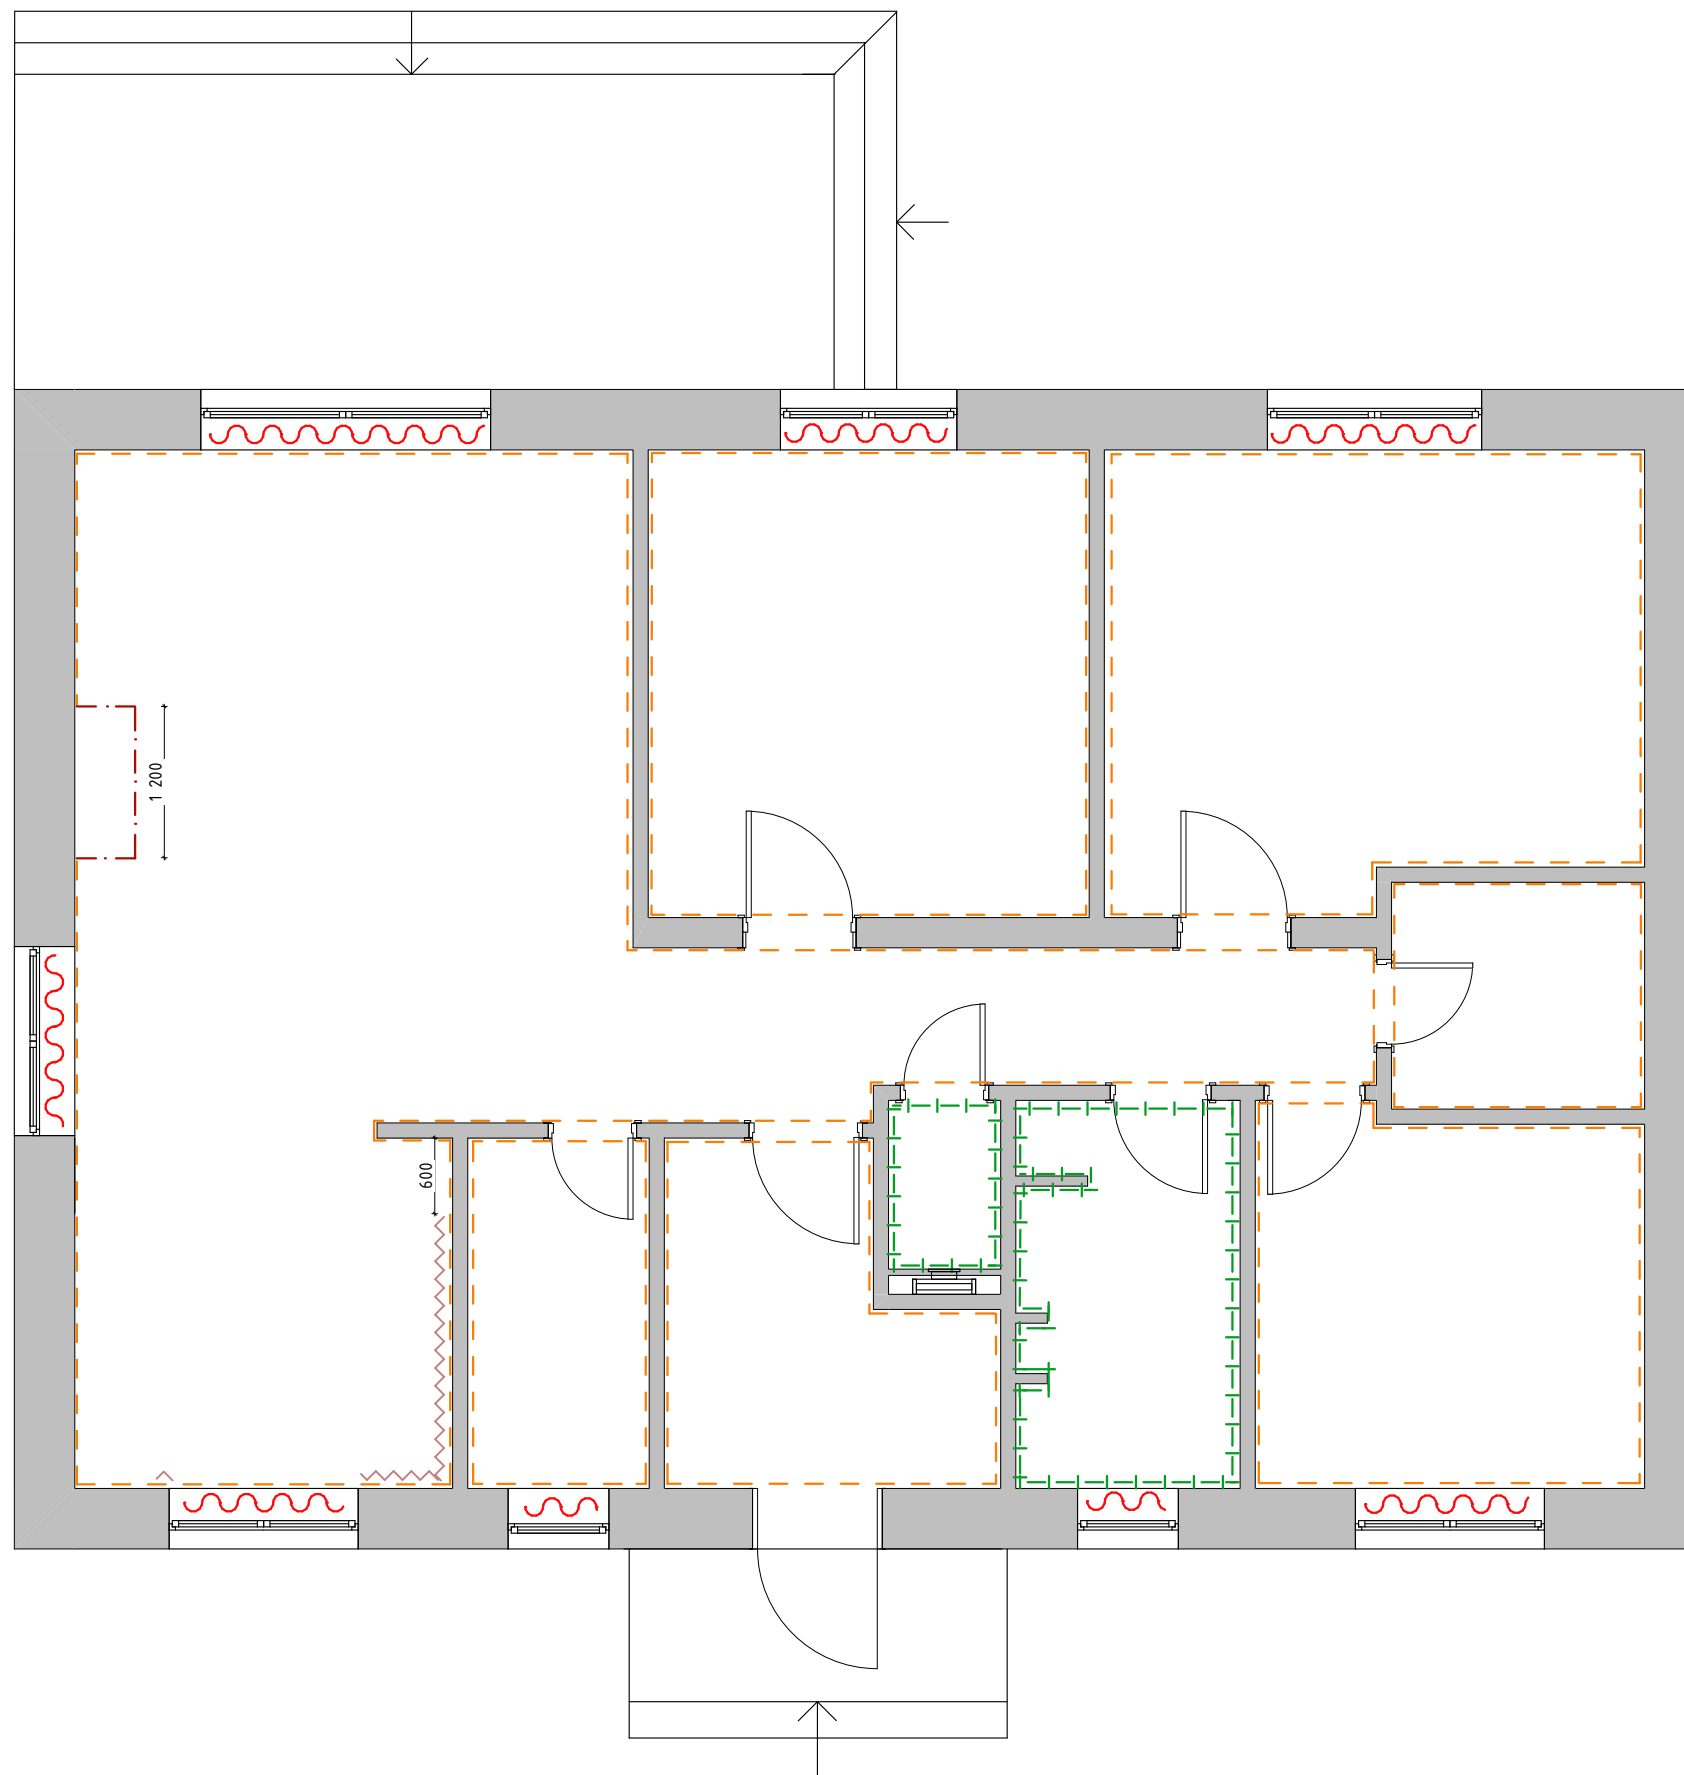- Все размеры дверных проемов в обязательном порядке согласовать с производителем. Производство дверей начать строго после осуществления замеров дверных проемов по факту.
- Все размеры корректируются по месту техническим надзором. В случае расхождения принимать размер по месту или согласовать с автором проекта.
- Проектная документация требует корректировки после выставления стен и их финишной обработки.
- Смотреть строго с развертками и монтажными схемами.

Изм.	Колуч.	Лист	№Док.	Подп.	Дата	Стадия	Лист	Листов	
						Дизайн-проект загородного дома 90 м.	РП	10	30
						План расстановки дверей			



Условные обозначения

	Покраска
	Штукатурка+Покраска+Молдинги
	Керамогранит+покраска (см.развертки санузлов)
	Фартук кухонный
	Откосы- штукатурка+покраска в белый цвет



ПРИМЕЧАНИЕ:

- Все цвета красок требуют уточнения перед покупкой.
- Необходимы предварительные выкрасы и согласование с заказчиком.
- Все откосы штукатурятся и окрашиваются в белый цвет.

Изм.	Колуч.	Лист	№Док.	Подп.	Дата	Дизайн-проект загородного дома 90 м.	Стадия	Лист	Листов
							РП	11	30
План отделки стен									


Потолочный карниз
Европласт 1.50.170, h=79 мм

Керамогранит ITALON
Манетик 610010000691
Минерал Чайт 30x60 см

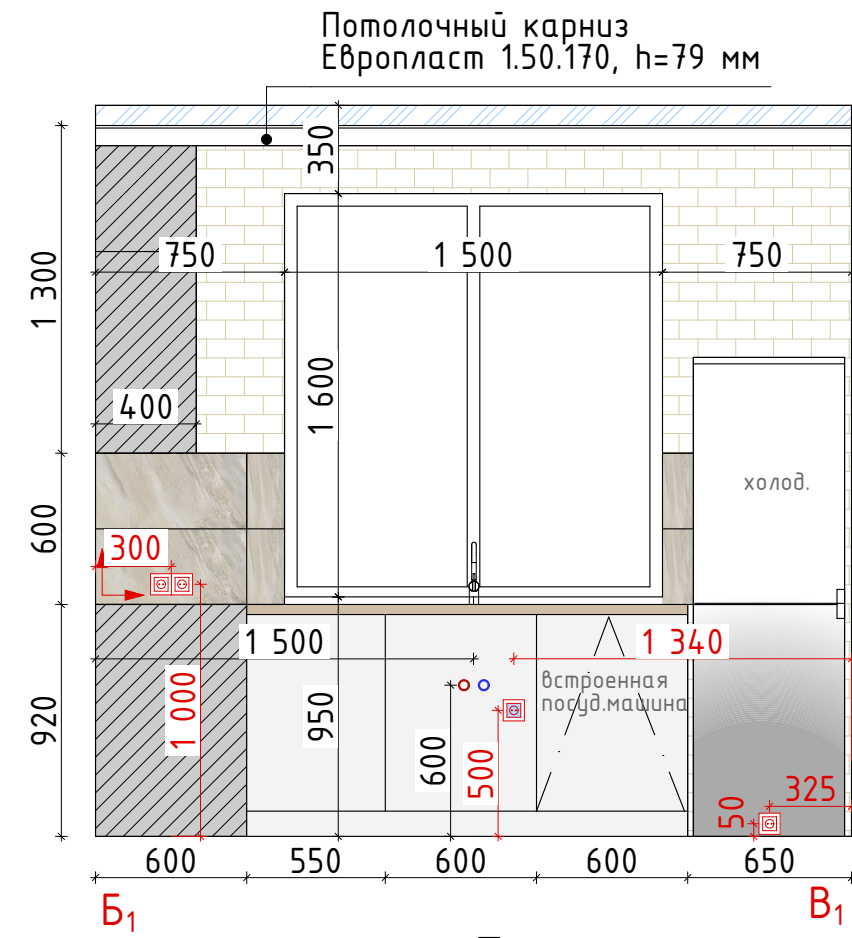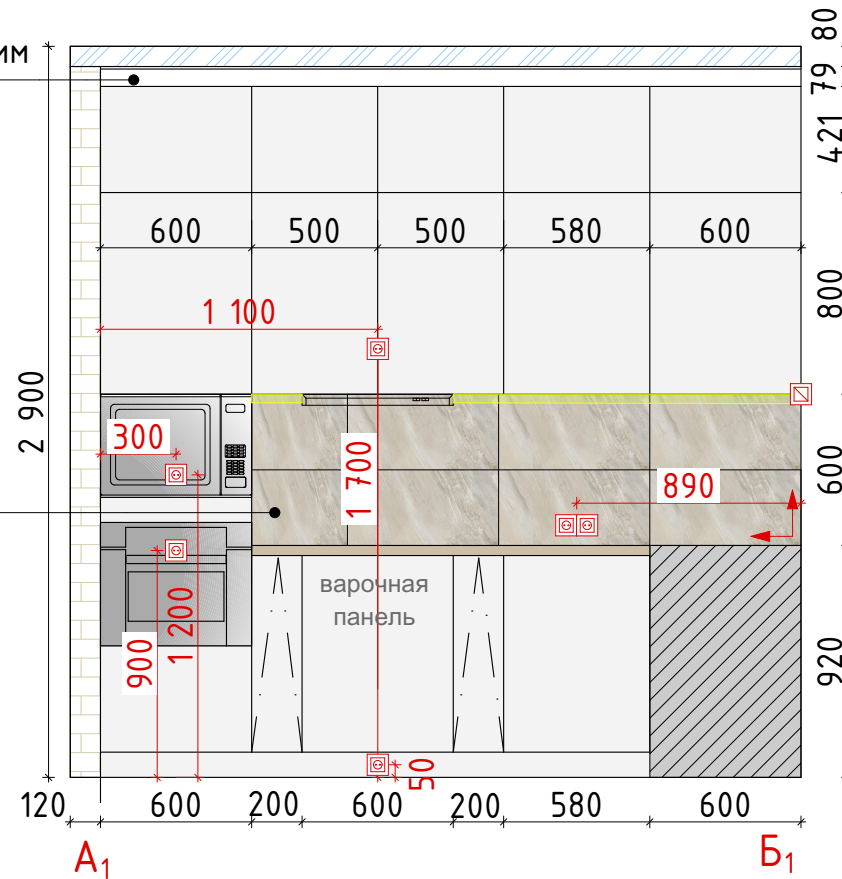


Потолочный карниз
Европласт 1.50.170, h=79 мм

Плинтус Европласт 1.53.103,
h=109 мм

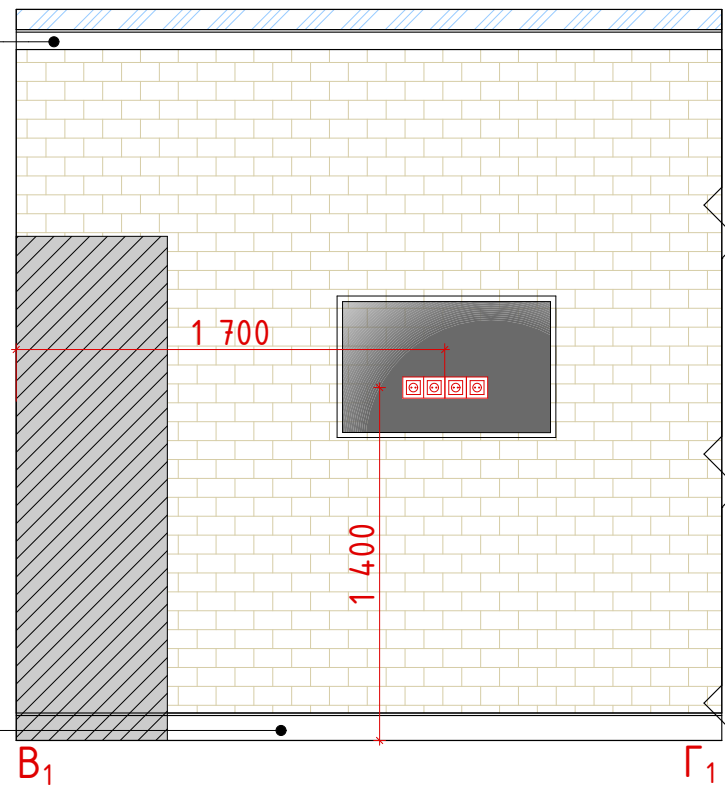


План

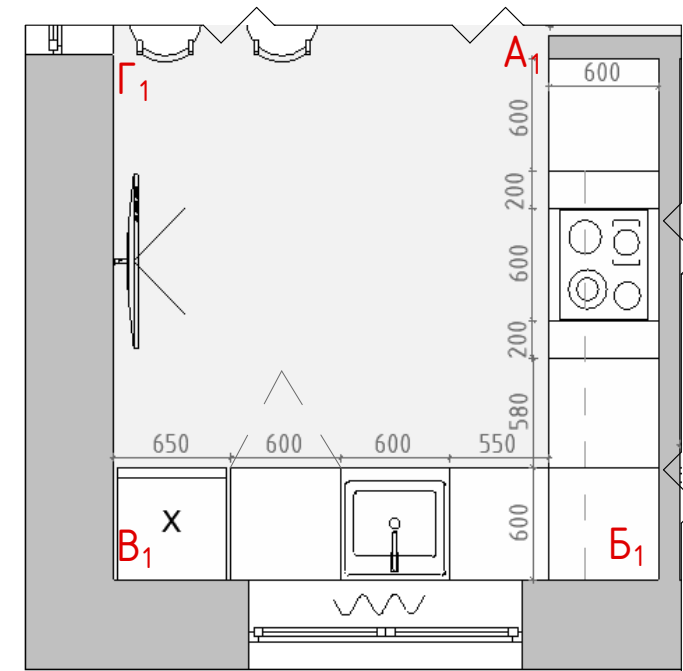

ПРИМЕЧАНИЕ:


- Все размеры даны от края стены или дверного проема в чистой отделке.
- Все размеры корректируются по месту техническим надзором. В случае расхождения принимать размер по месту или согласовать с автором проекта.
- Проектная документация требует корректировки после выставления стен и их финишной обработки.
- Все высотные размеры строго от уровня чистого пола.
- Расчетная высота помещения ориентировочная и зависит от организации стяжки.

Изм.	Колуч.	Лист	№Док.	Подп.	Дата	Стадия	Лист	Листов	
						Дизайн-проект загородного дома 90 м.	РП	12	30
						Развертки стен кухни			

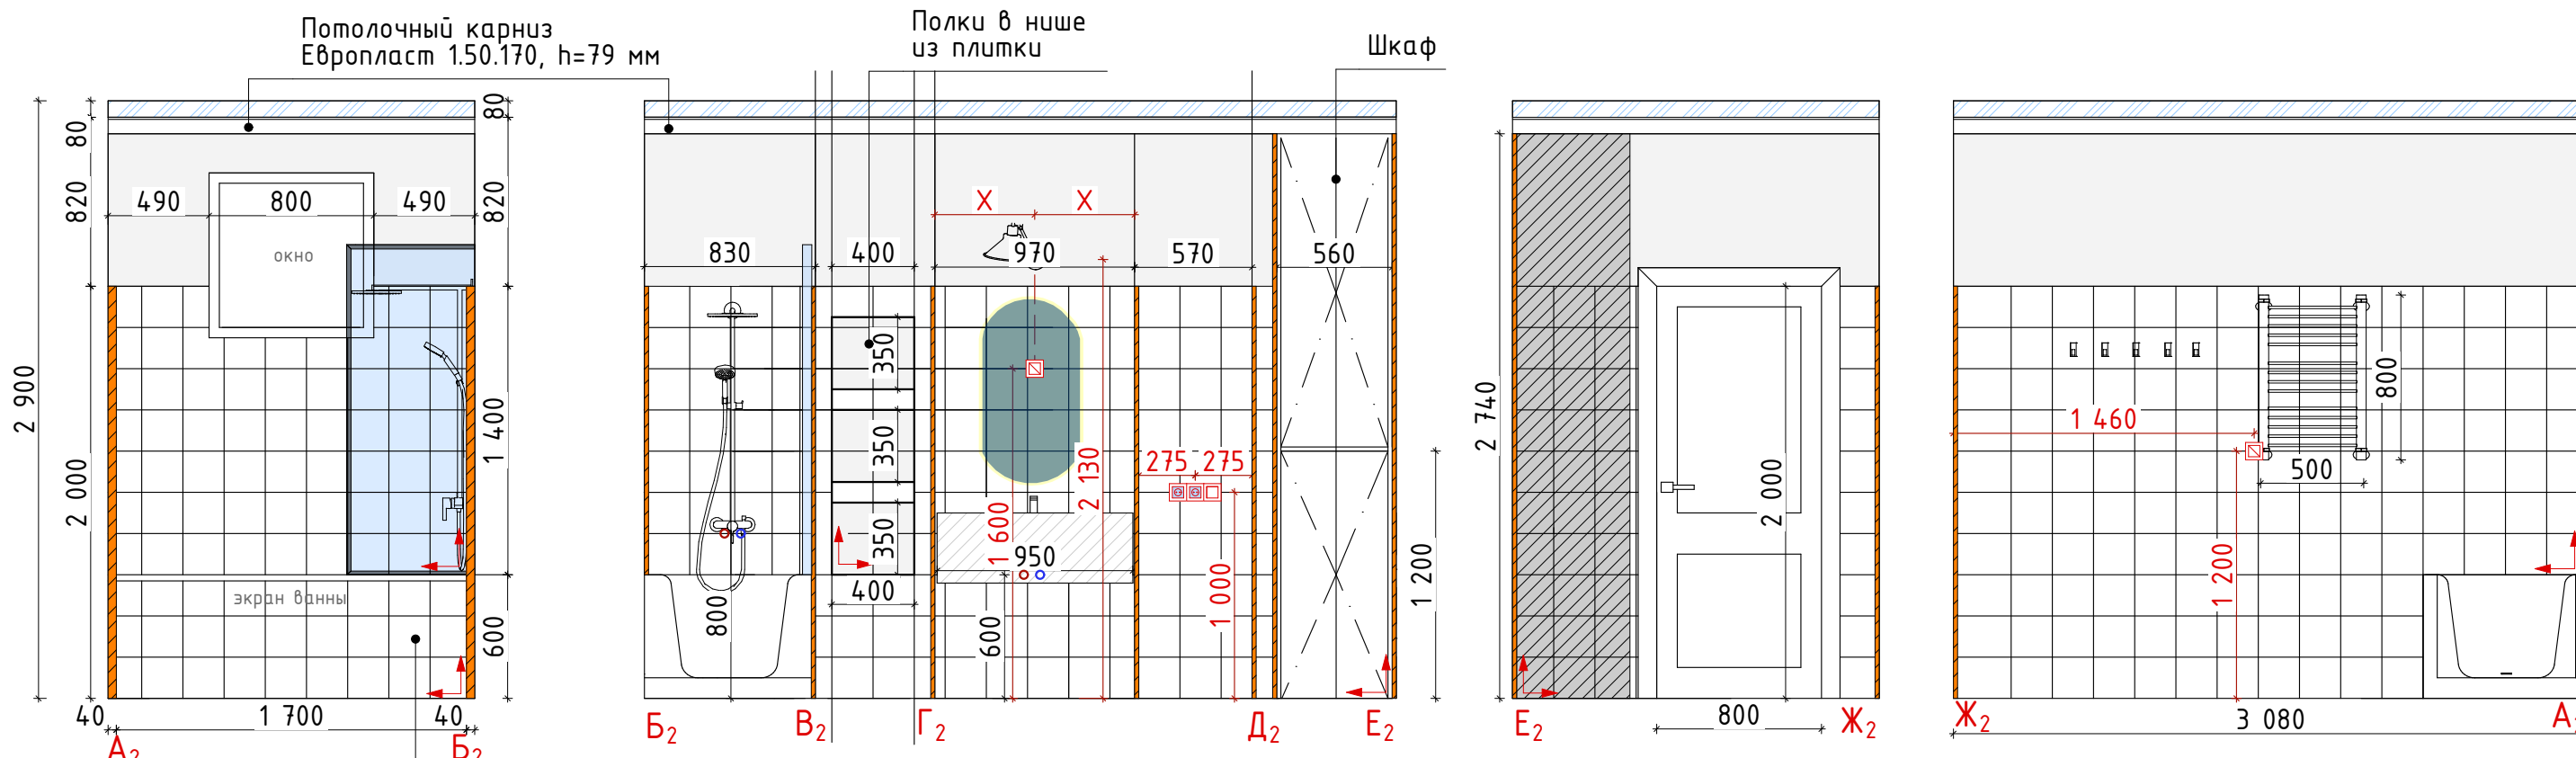


Предусмотреть люк доступа к коммуникациям

Ниша для шампуней

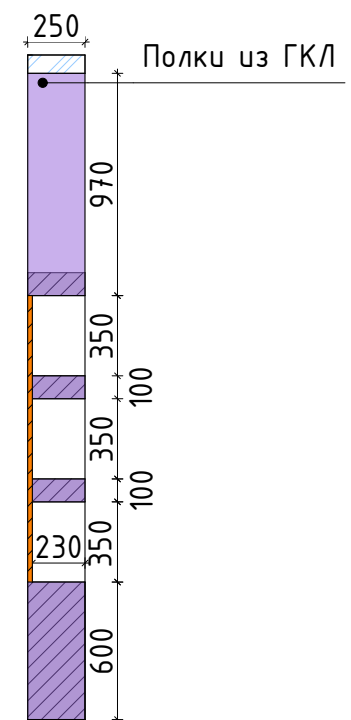

	Штукатурка+покраска
	Керамическая плитка Керама Магazzi Калейдоскоп белый 20x20 см
	Плиточный слой 20 мм
	Торец мебели

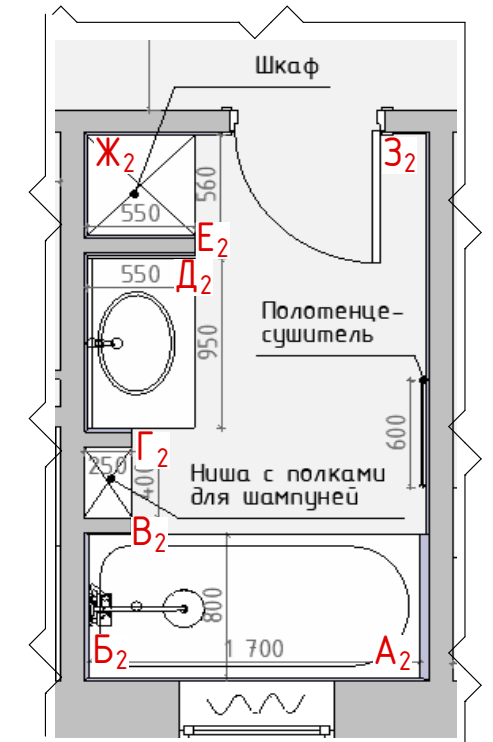


ПРИМЕЧАНИЕ:
 - Все размеры даны от края стены или дверного проема в чистой отделке.
 - Все размеры корректируются по месту техническим надзором. В случае расхождения принимать размер по месту или согласовать с автором проекта.
 - Проектная документация требует корректировки после выставления стен и их финишной обработки.
 - Все высотные размеры строго от уровня чистого пола.
 - Предусмотреть коммуникационный скрытый люк для всех существующих коммуникаций.
 - Расчетная высота помещения ориентировочная и зависит от организации стяжки.
 - Размерную привязку, а так же сантехническую подводку к оборудованию производить строго при наличии технологических карт для каждого конкретного сантехнического оборудования.

Изм.	Колуч.	Лист	№Док.	Подп.	Дата	Стадия	Лист	Листов	
						Дизайн-проект загородного дома 90 м.	РП	13	30
Развертки стен ванной комнаты									


Потолочный карниз
Европласт 1.50.170, h=79 мм


 

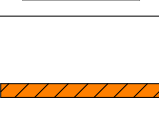

Короб ГКЛ, h=159 мм

Потолочный карниз
Европласт 1.50.170, h=79 мм

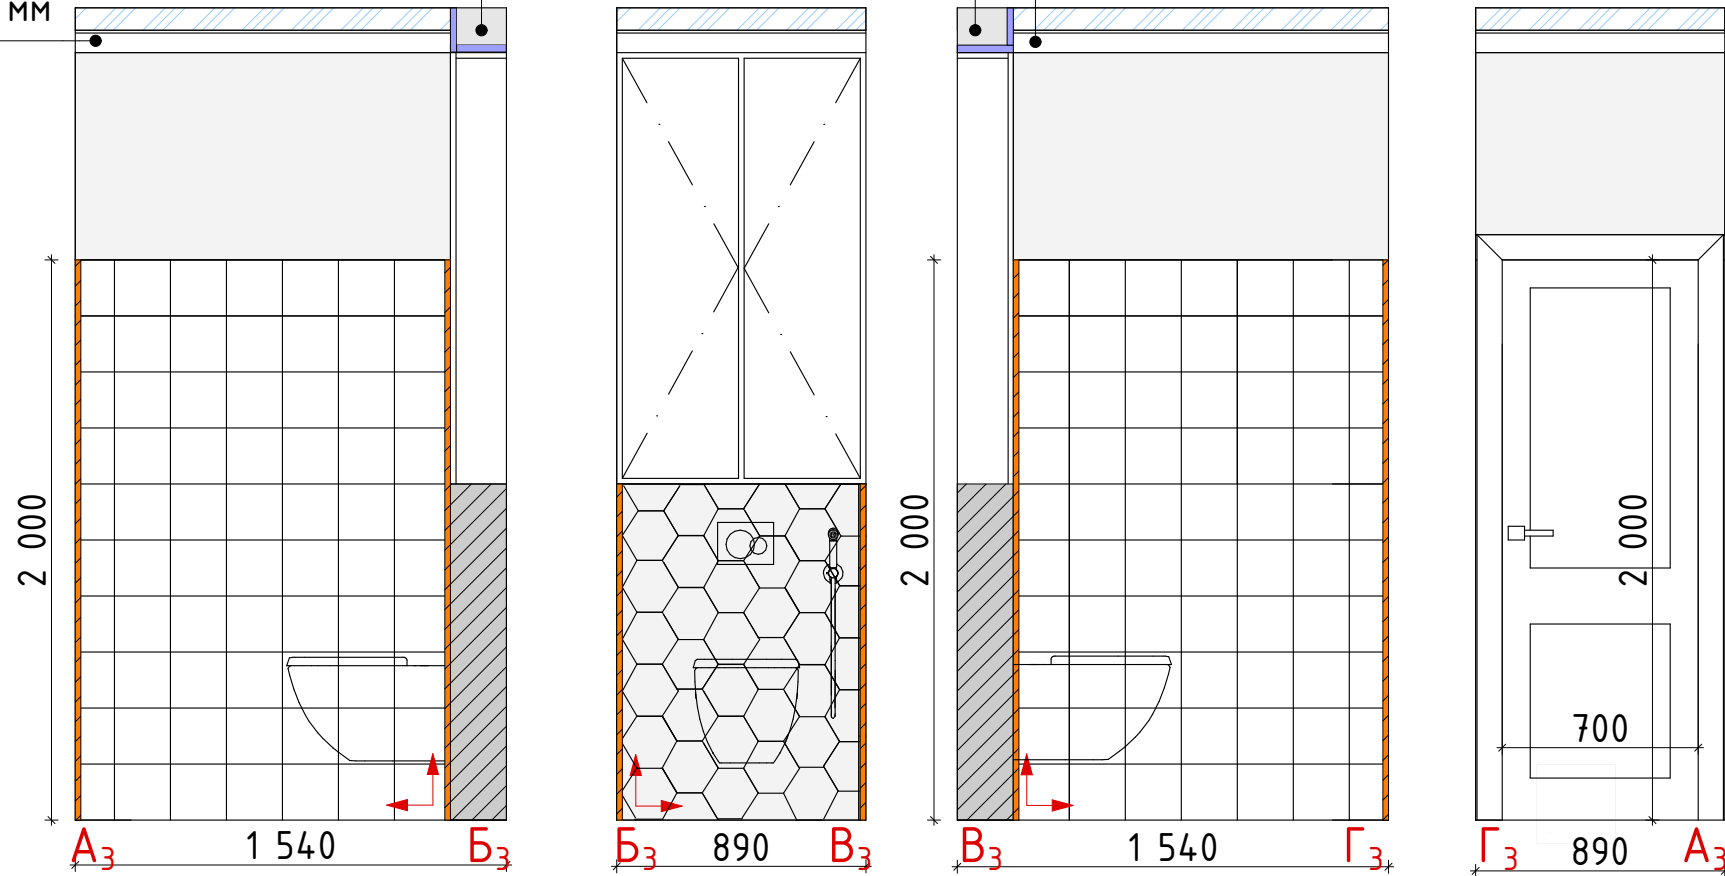

План

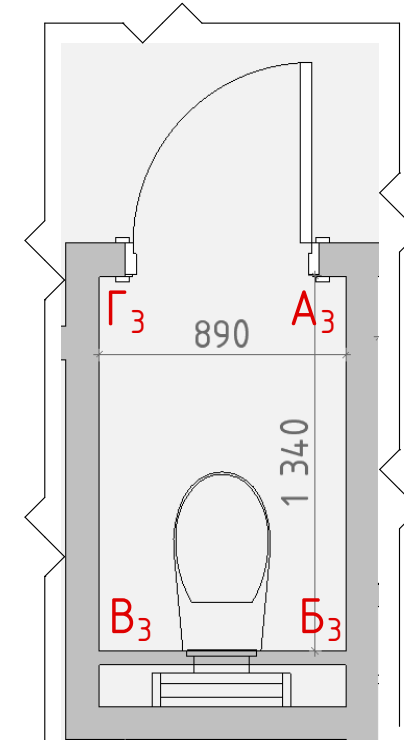

	Керамогранит Equipe Heritage 24950 Snow 17,5x20 см
	Штукатурка+покраска
	Керамическая плитка Кегата Magazzi Калейдоскоп белый 20x20 см
	Плиточный слой
	Торец инсталляции



ПРИМЕЧАНИЕ:

- Все размеры даны от края стены или дверного проема в чистой отделке.
- Все размеры корректируются по месту техническим надзором. В случае расхождения принимать размер по месту или согласовать с автором проекта.
- Проектная документация требует корректировки после выставления стен и их финишной обработки.
- Все высотные размеры строго от уровня чистого пола.
- Предусмотреть коммуникационный скрытый люк для всех существующих коммуникаций.
- Расчетная высота помещения ориентировочная и зависит от организации стяжки.
- Размерную привязку, а так же сантехническую подводку к оборудованию производить строго при наличии технологических карт для каждого конкретного сантехнического оборудования.


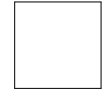

Изм.	Колуч.	Лист	№Док.	Подп.	Дата	Дизайн-проект загородного дома 90 м.	Стадия	Лист	Листов
							РП	14	30
Развертки стен санузла									

Ведомость отделочных материалов и цветовых решений






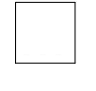


Пол

№	Отделочный материал	Внешний вид	Кол-во (м ² /шт/м.п.)	Помещение
1	Ламинат		71,41 м ²	Кухня-гостиная, Коридор, Спальня, Детская 1, Детская 2, Гардеробная
2	Керамогранит Grespania Indiana Beige Rec. 60x120 см Артикул:44IN79R		9,06 м ²	Кухня-гостиная
3	Керамогранит BRECIA GREY серый 60X60 см OT LAPARET Артикул: 07541-0022		9,5 м ²	Прихожая, Бойлерная
4	Керамогранит Equipe Heritage 24950 Snow 17,5x20 см		6,73 м ²	Ванная комната, Санузел
5	Плинтус Европласт 1.53.108 покраска в белый цвет, h=109мм		81,92 м.п.	Кухня-гостиная, Коридор, Прихожая, Спальня, Детская 1, Детская 2, Бойлерная

Потолок

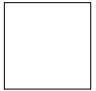№	Отделочный материал	Внешний вид	Кол-во (м ² /шт/м.п.)	Помещение
1	Вагонка 14x146x6000мм штиль сорт Оптима покраска в белый цвет Артикул:82293856		96,06 м ²	Прихожая, Коридор, Кухня-гостиная, Спальня, Детская 1, Детская 2, Ванная комната, Санузел, Бойлерная, Гардеробная
2	Фальш-балка из лиственницы «П-образная» 100x150x100мм покраска в белый цвет		2,0 м.п.	Кухня-гостиная
3	Опуск из ГК/ЛВ		0,6 м ²	Ванная комната, Санузел
4	Карниз Европласт 1.50.170, h=79мм покраска в белый цвет		116,55 м.п.	Прихожая, Коридор, Кухня-гостиная, Спальня, Детская 1, Детская 2, Ванная комната, Санузел, Бойлерная, Гардеробная
5	Покраска вагонки в белый цвет		96,27 м ²	Прихожая, Коридор, Кухня-гостиная, Спальня, Детская 1, Детская 2, Ванная комната, Санузел, Бойлерная, Гардеробная

 Стены

№	Отделочный материал	Внешний вид	Кол-во (м ² /шт/м.п.)	Помещение
1	Покраска матовой краской NCS		150,80 м ²	Кухня-гостиная, Коридор, Прихожая, Гардеробная, Бойлерная
2	Покраска матовой краской NCS		107,08 м ²	Спальня, Детская 1, Детская 2
3	Покраска матовой краской NCS		10,05 м ²	Ванная комната, Санузел
4	Покраска матовой краской		5,64 м ²	Кухня-гостиная (Покраска камина)
5	Молдинг Европласт 6.51.384 покраска в цвет стены. Высота по стене:47 мм		6,0 м.п.	Кухня-гостиная (зона камина)
6	Плитка Kerama Marazzi Калейдоскоп белый 20x20 см		26,45 м ²	Ванная комната, Санузел
7	Керамогранит Equipe Heritage 24950 Snow 17,5x20 см		1,05 м ²	Санузел
8	Керамогранит Italon Манетик 610010000691 Минерал Чайт 30x60 см		1,90 м ²	Кухня (фартук)

ПРИМЕЧАНИЕ:

- Количество материалов дано без запаса.
- При изменениях, не отраженных в проекте необходим пересчет материалов.
- Все цвета красок и материалы требуют уточнения перед покупкой. Необходимы предварительные выкрасы и согласование с заказчиком.

Изм.	Кол.уч.	Лист	№Док.	Подп.	Дата	Дизайн-проект загородного дома 90 м.	Стадия	Лист	Листов
								РП	15
Ведомость отделочных материалов									