





Заказчик \_\_\_\_\_ / \_\_\_\_\_      Подрядчик \_\_\_\_\_ / \_\_\_\_\_




Заказчик \_\_\_\_\_ / \_\_\_\_\_      Подрядчик \_\_\_\_\_ / \_\_\_\_\_



Заказчик \_\_\_\_\_ / \_\_\_\_\_ Подрядчик \_\_\_\_\_ / \_\_\_\_\_

# План цокольного этажа

Приложение №2

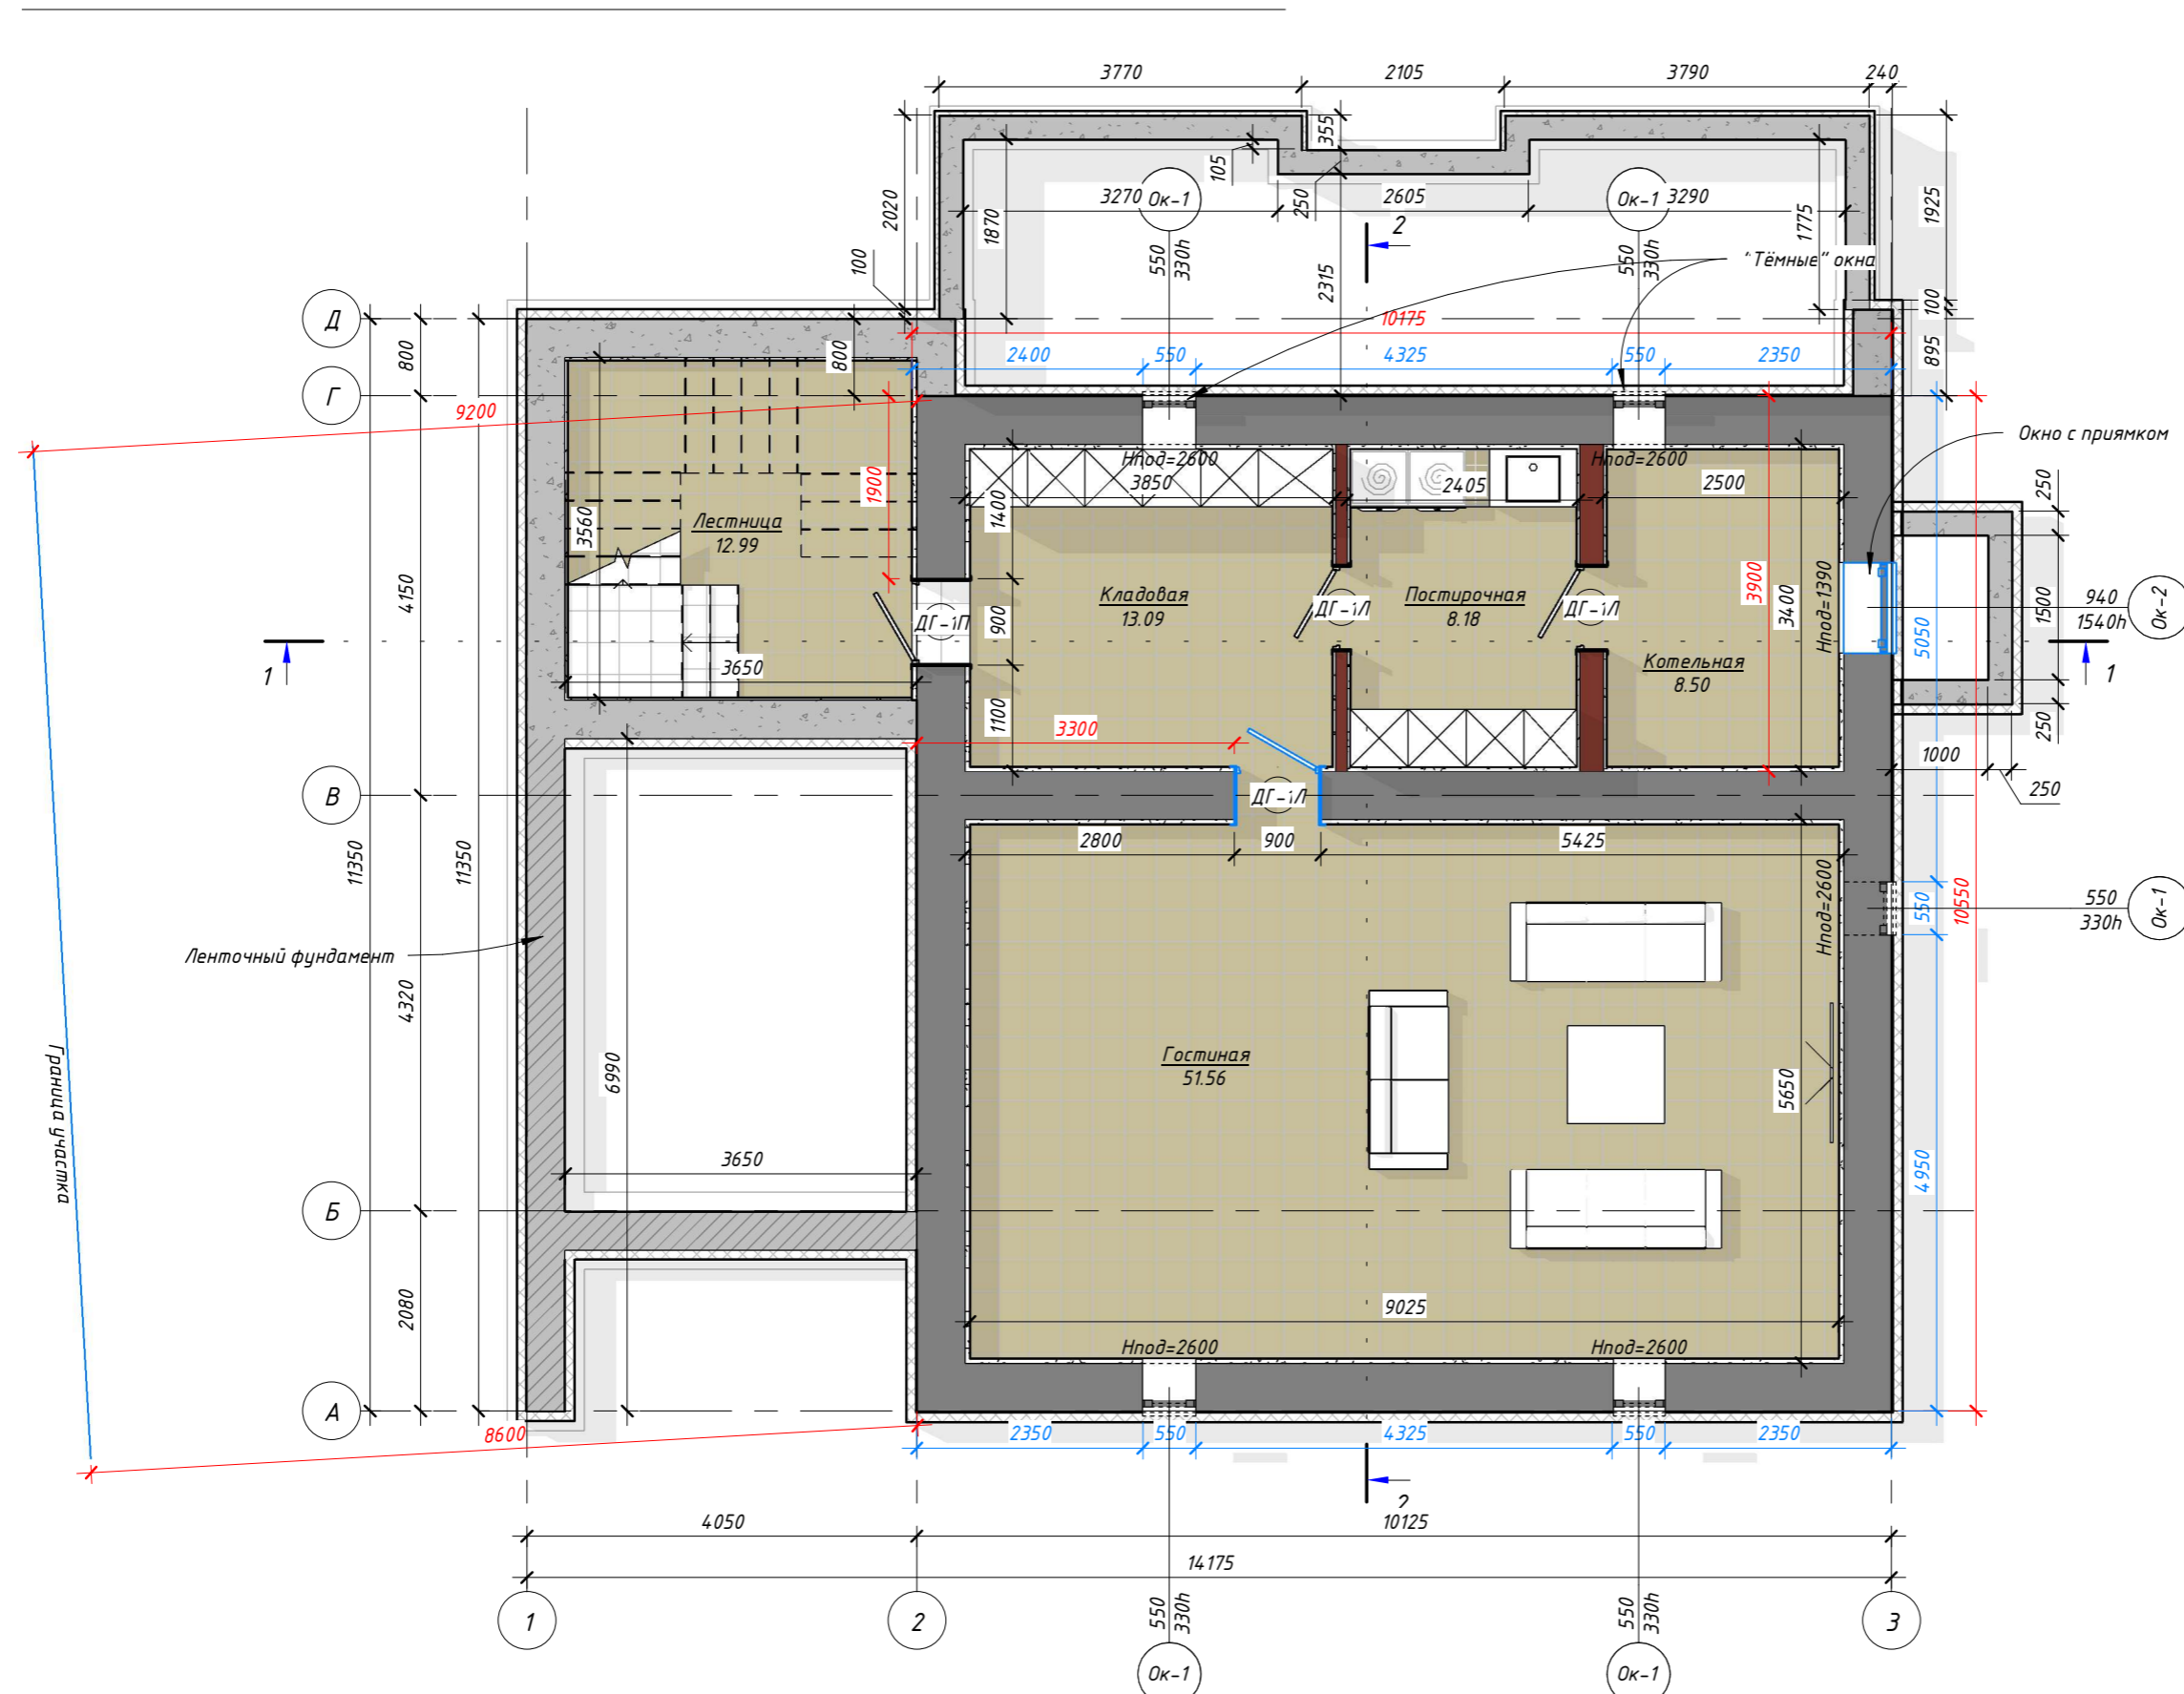


Экспликация помещений		
Этаж	Имя	Площадь
-1 - фундамент		
-1 - фундамент	Гостиная	51.56 м <sup>2</sup>
-1 - фундамент	Кладовая	13.09 м <sup>2</sup>
-1 - фундамент	Лестница	12.99 м <sup>2</sup>
-1 - фундамент	Котельная	8.50 м <sup>2</sup>
-1 - фундамент	Постирочная	8.18 м <sup>2</sup>
		94.32 м <sup>2</sup>
1 - 1-й этаж		
1 - 1-й этаж	Холл	20.72 м <sup>2</sup>
1 - 1-й этаж	Спальня	16.62 м <sup>2</sup>
1 - 1-й этаж	Мастерская	12.04 м <sup>2</sup>
1 - 1-й этаж	Гостиная	10.86 м <sup>2</sup>
1 - 1-й этаж	Кабинет	9.84 м <sup>2</sup>
1 - 1-й этаж	Кухня	9.46 м <sup>2</sup>
1 - 1-й этаж	С/у 2	6.28 м <sup>2</sup>
1 - 1-й этаж	Гардеробная 2	5.59 м <sup>2</sup>
1 - 1-й этаж	С/у 1	5.39 м <sup>2</sup>
1 - 1-й этаж	Гардеробная 1	4.70 м <sup>2</sup>
1 - 1-й этаж	Тамбур	2.90 м <sup>2</sup>
		104.41 м <sup>2</sup>
		198.73 м <sup>2</sup>
1 - 1-й этаж		
1 - 1-й этаж	Терраса	29.67 м <sup>2</sup>
1 - 1-й этаж	Крыльцо	4.75 м <sup>2</sup>
		34.42 м <sup>2</sup>
		34.42 м <sup>2</sup>
Общий итог		233.14 м <sup>2</sup>

Размеры:




- 500 - до каркаса
- 500 - до отделки
- 500 - по мебели
- Нпод=900 - высота от верха перекрытия до низа подоконника

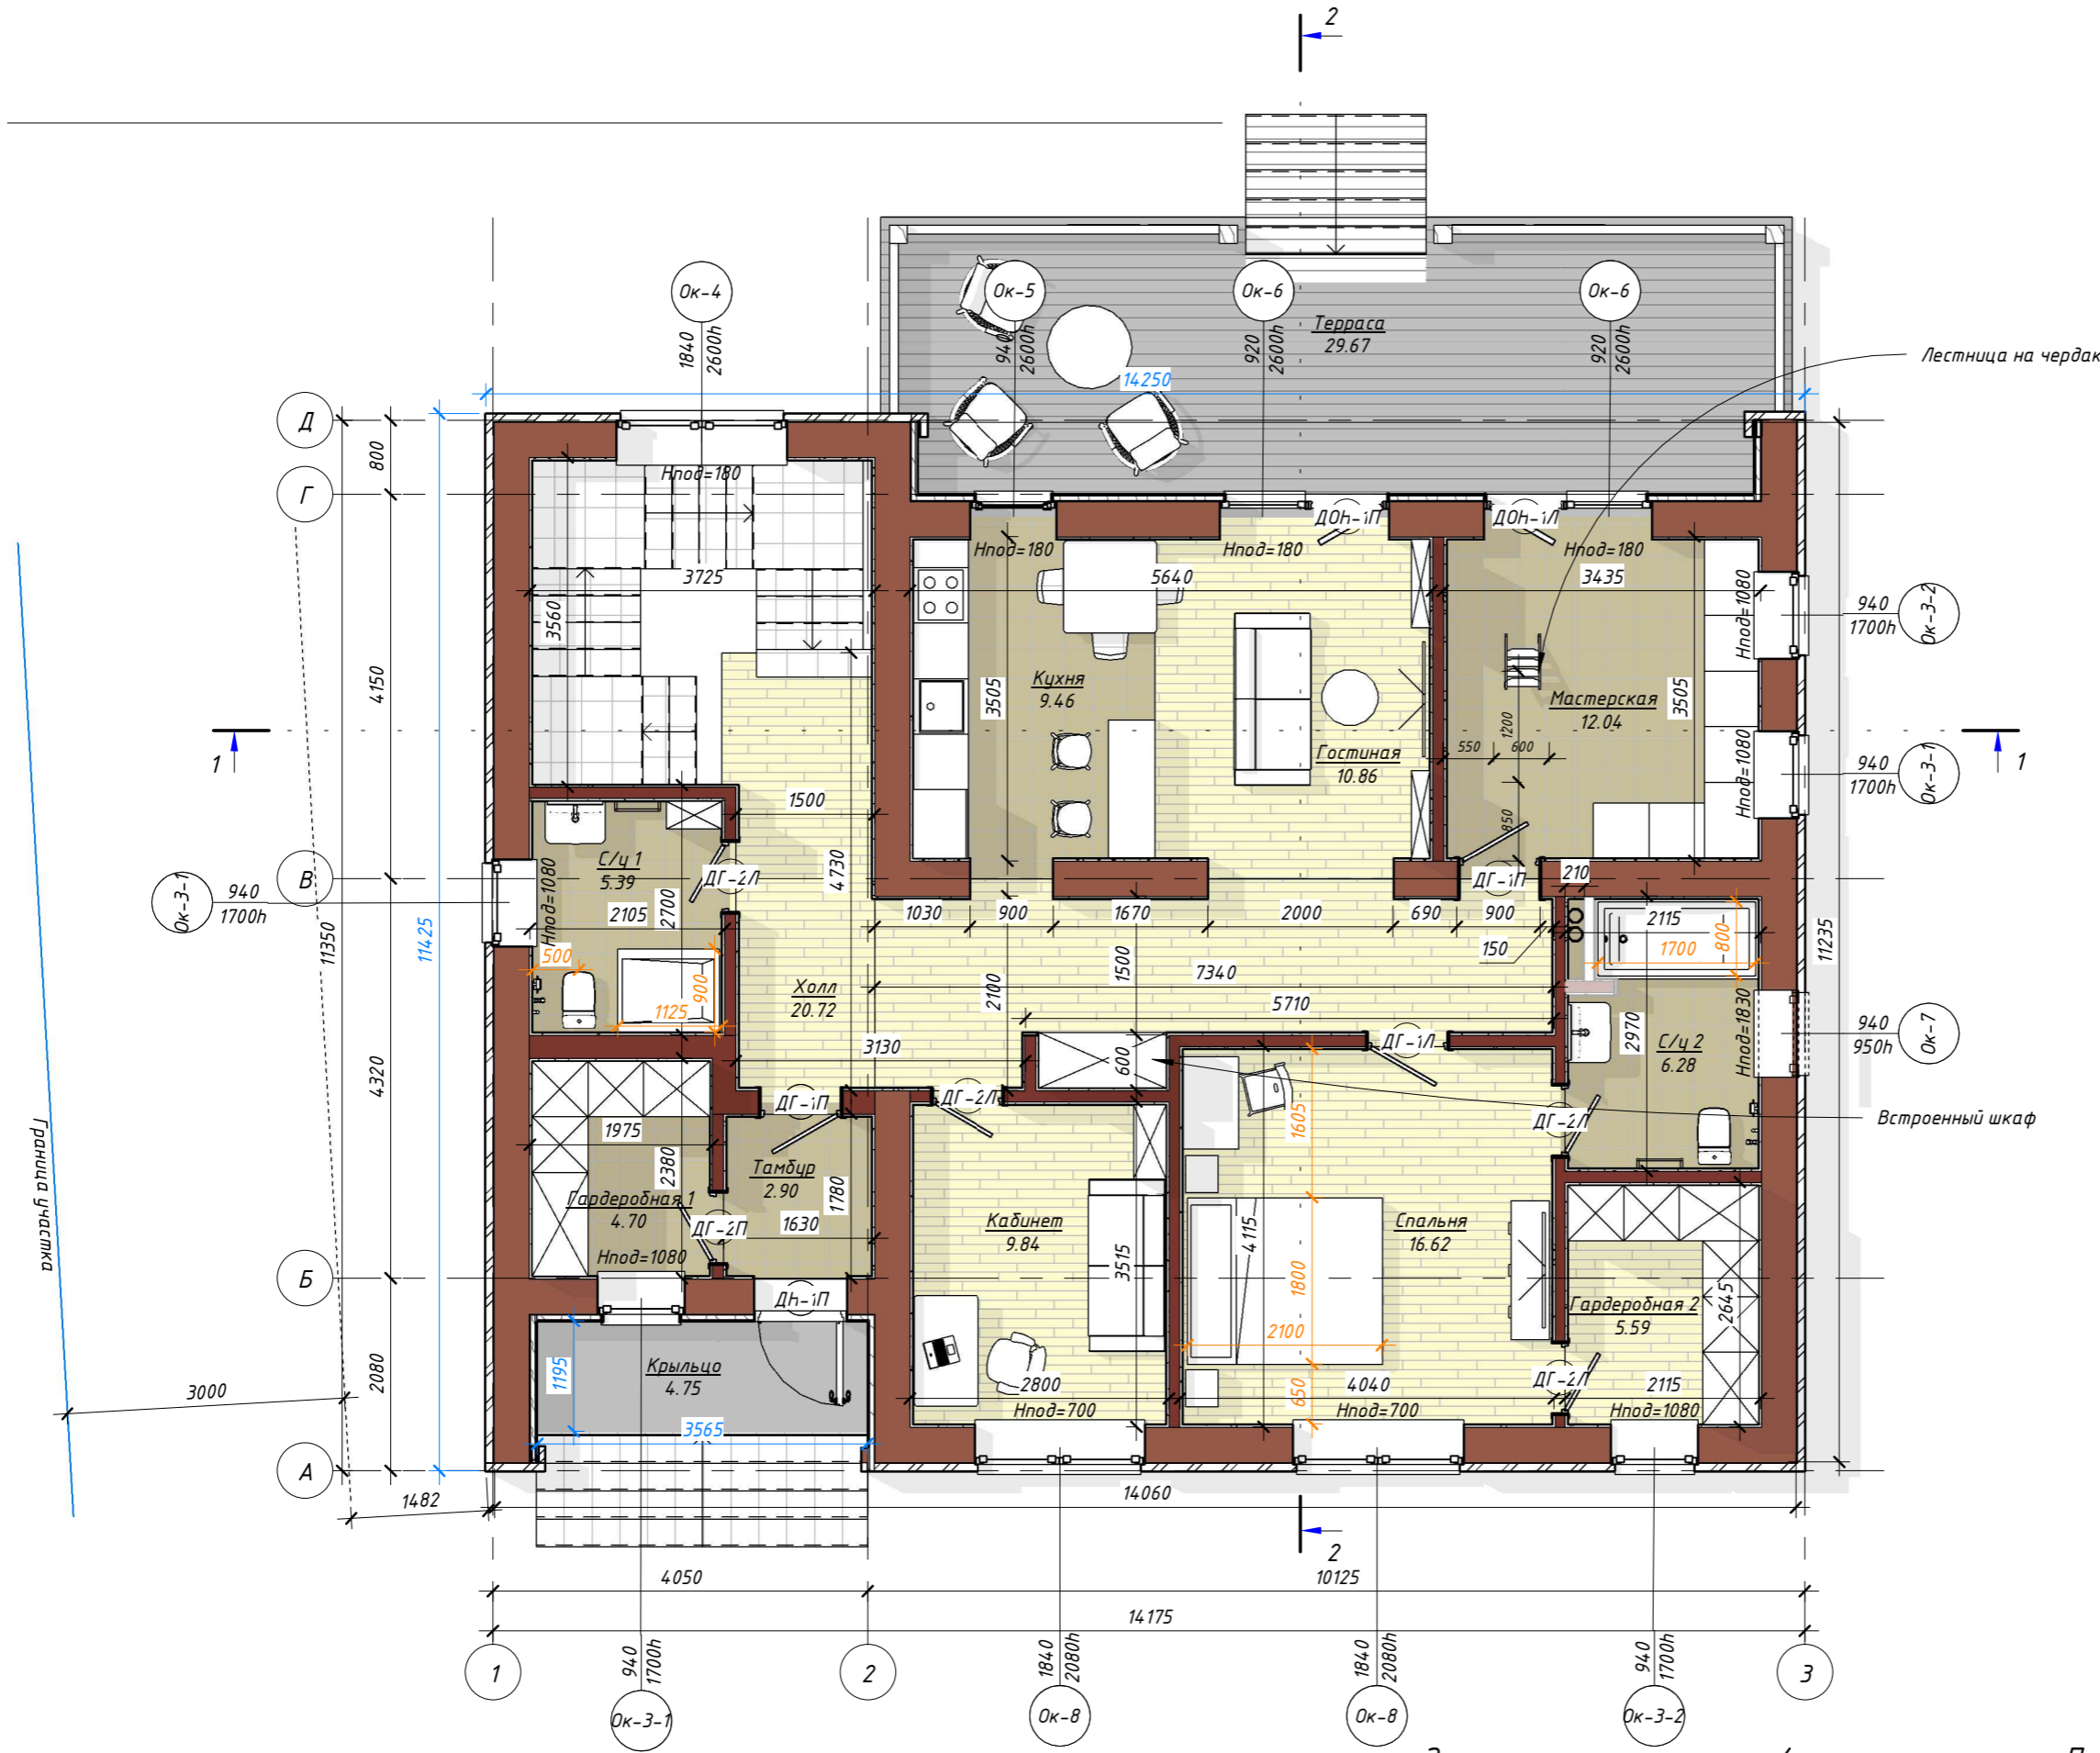Заказчик \_\_\_\_\_ / \_\_\_\_\_ / \_\_\_\_\_  
 Подрядчик \_\_\_\_\_ / \_\_\_\_\_ / \_\_\_\_\_



Экспликация помещений		
Этаж	Имя	Площадь
-1- Фундамент		
-1- Фундамент	Гостиная	51.56 м <sup>2</sup>
-1- Фундамент	Кладовая	13.09 м <sup>2</sup>
-1- Фундамент	Лестница	12.99 м <sup>2</sup>
-1- Фундамент	Котельная	8.50 м <sup>2</sup>
-1- Фундамент	Постирочная	8.18 м <sup>2</sup>
		94.32 м <sup>2</sup>
1- 1-й этаж		
1- 1-й этаж	Холл	20.72 м <sup>2</sup>
1- 1-й этаж	Спальня	16.62 м <sup>2</sup>
1- 1-й этаж	Мастерская	12.04 м <sup>2</sup>
1- 1-й этаж	Гостиная	10.86 м <sup>2</sup>
1- 1-й этаж	Кабинет	9.84 м <sup>2</sup>
1- 1-й этаж	Кухня	9.46 м <sup>2</sup>
1- 1-й этаж	С/у 2	6.28 м <sup>2</sup>
1- 1-й этаж	Гардеробная 2	5.59 м <sup>2</sup>
1- 1-й этаж	С/у 1	5.39 м <sup>2</sup>
1- 1-й этаж	Гардеробная 1	4.70 м <sup>2</sup>
1- 1-й этаж	Тамбур	2.90 м <sup>2</sup>
		104.41 м <sup>2</sup>
		198.73 м <sup>2</sup>
1- 1-й этаж		
1- 1-й этаж	Терраса	29.67 м <sup>2</sup>
1- 1-й этаж	Крыльцо	4.75 м <sup>2</sup>
		34.42 м <sup>2</sup>
		34.42 м <sup>2</sup>
Общий итог		233.14 м <sup>2</sup>

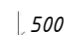
Размеры:

-  500 - до каркаса
-  500 - до отделки
-  500 - по мебели
- Нпод=900 - высота от верха перекрытия до низа подоконника

Заказчик \_\_\_\_\_ / \_\_\_\_\_  
 Подрядчик \_\_\_\_\_ / \_\_\_\_\_

# План кровли

Приложение №2

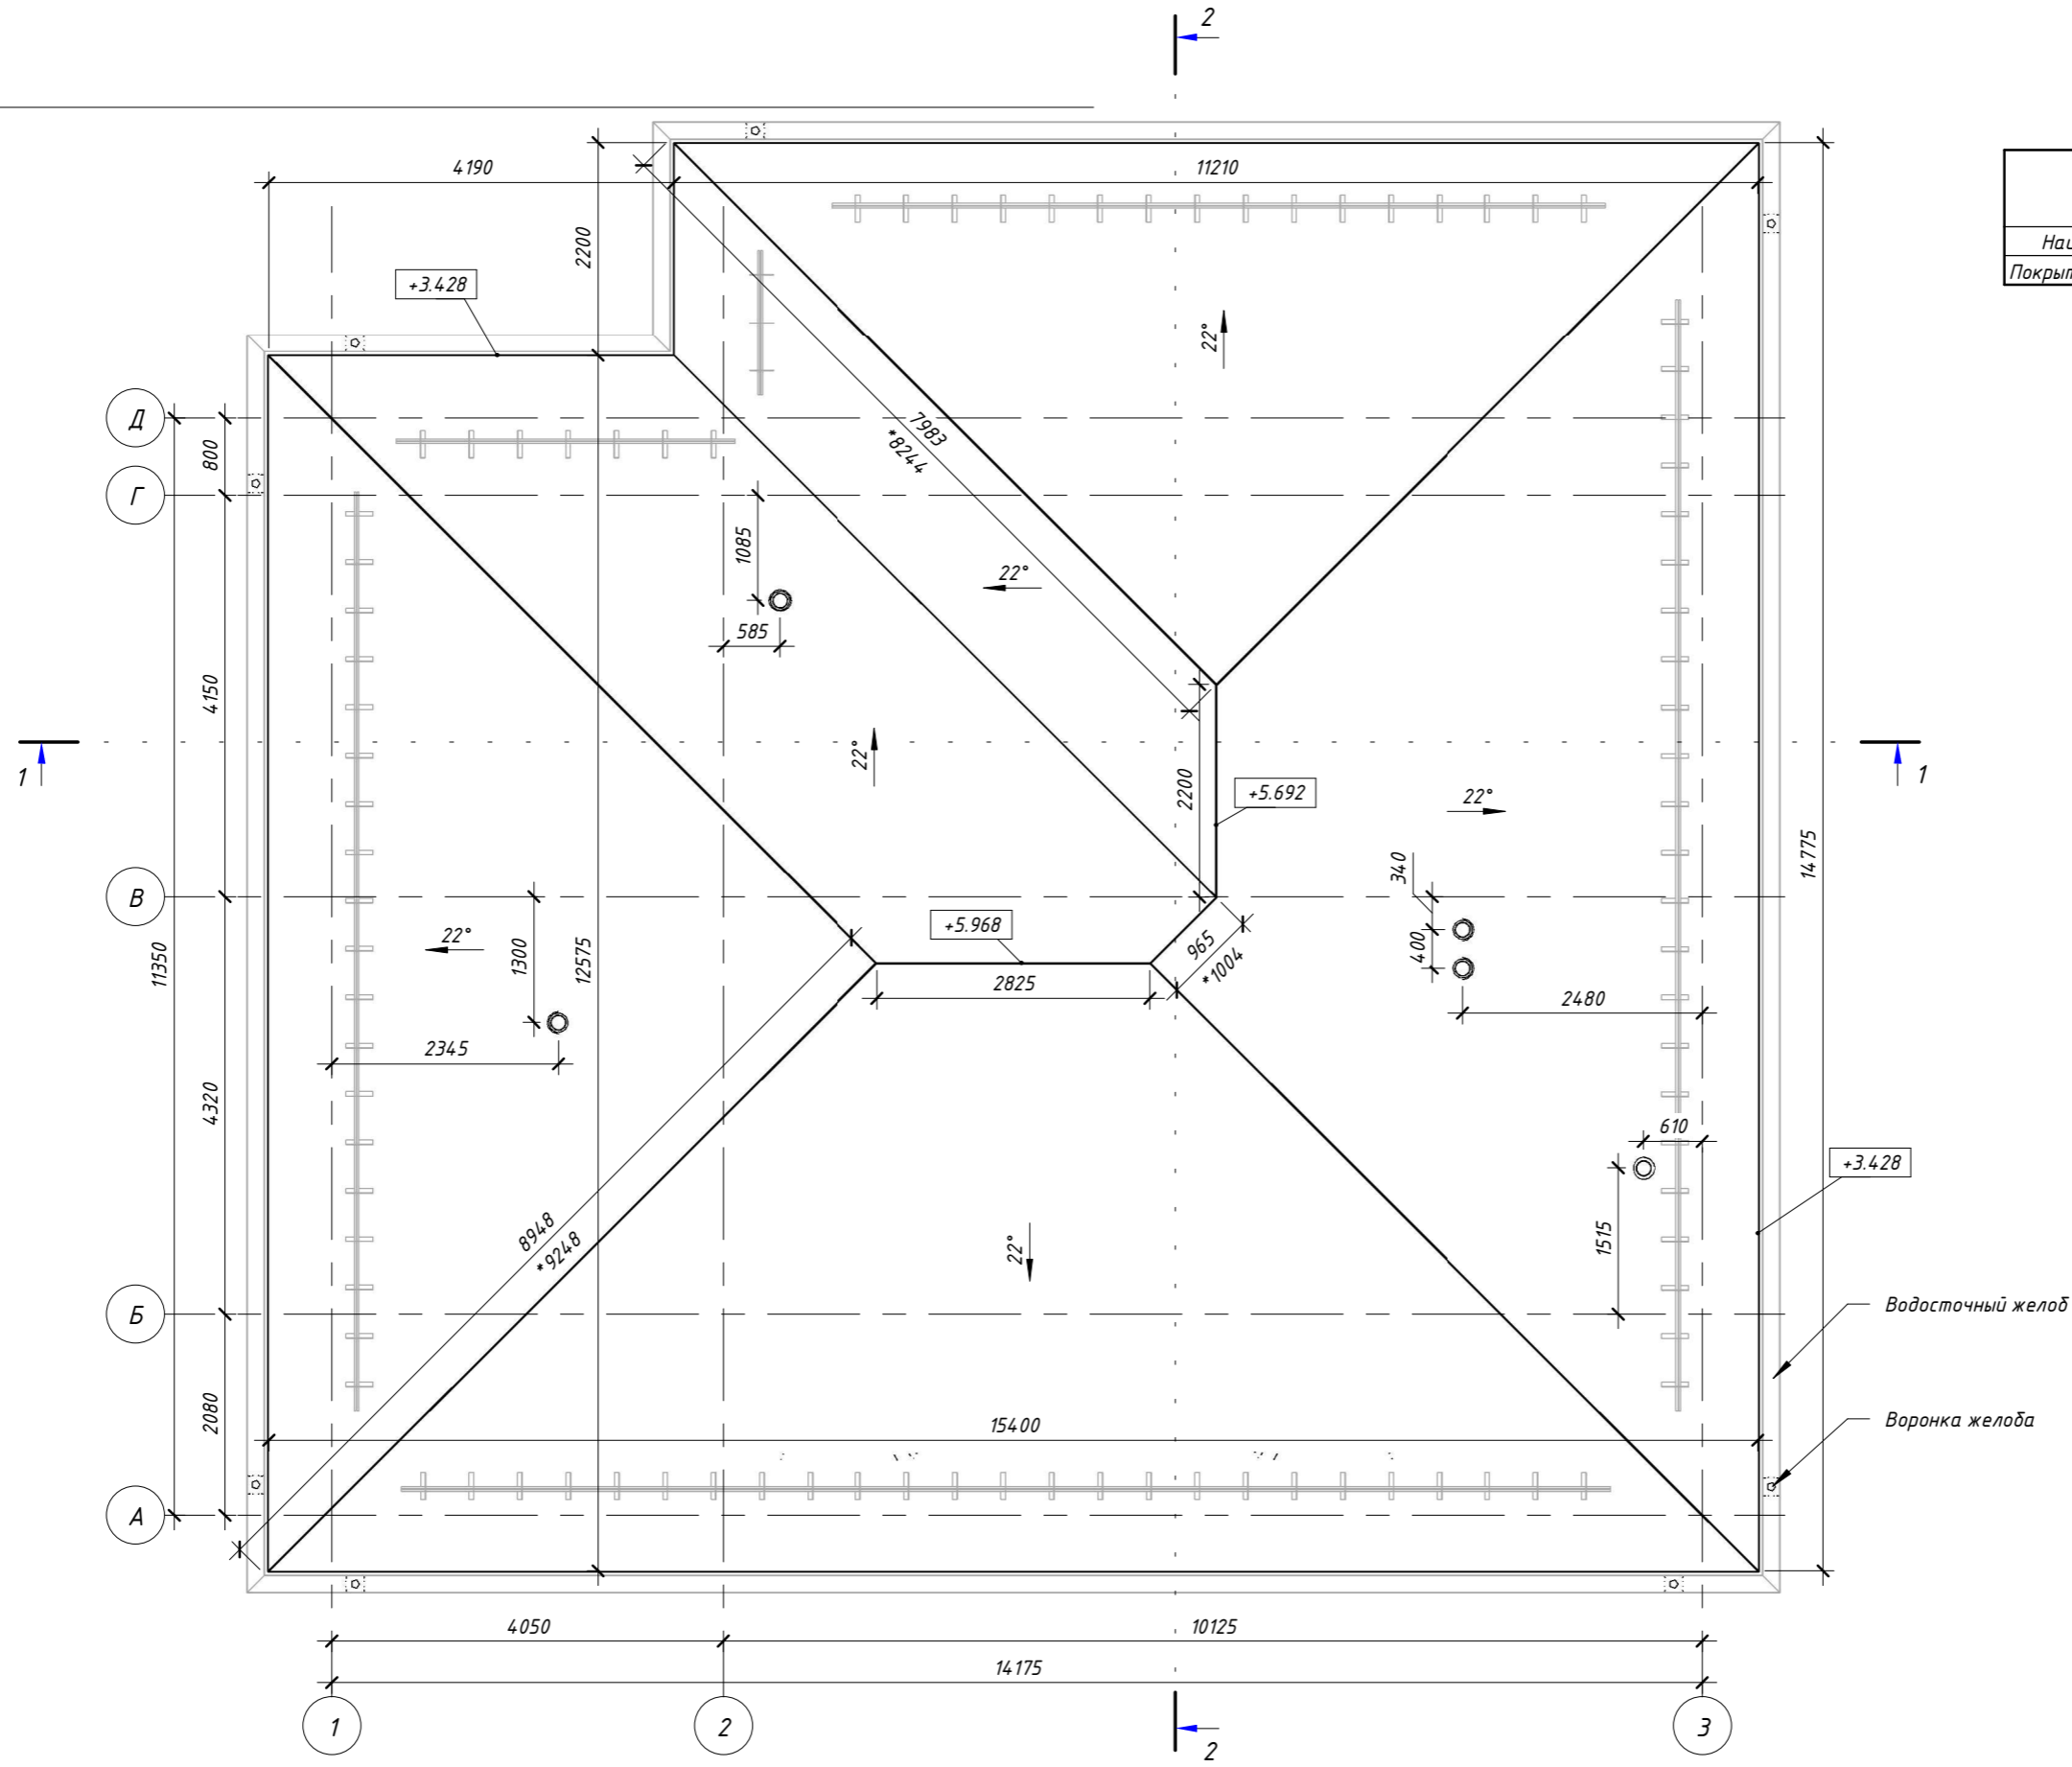

Площадь кровли		
Наименование	Площадь, м <sup>2</sup>	Примечание
Покрытие кровли	235.46	

Заказчик \_\_\_\_\_ / \_\_\_\_\_ Подрядчик \_\_\_\_\_ / \_\_\_\_\_



Фасад в осях 1-3




Заказчик \_\_\_\_\_ / \_\_\_\_\_ Подрядчик \_\_\_\_\_ / \_\_\_\_\_

Фасад в осях 3-1

Лист	Листов
6	15

Приложение №2

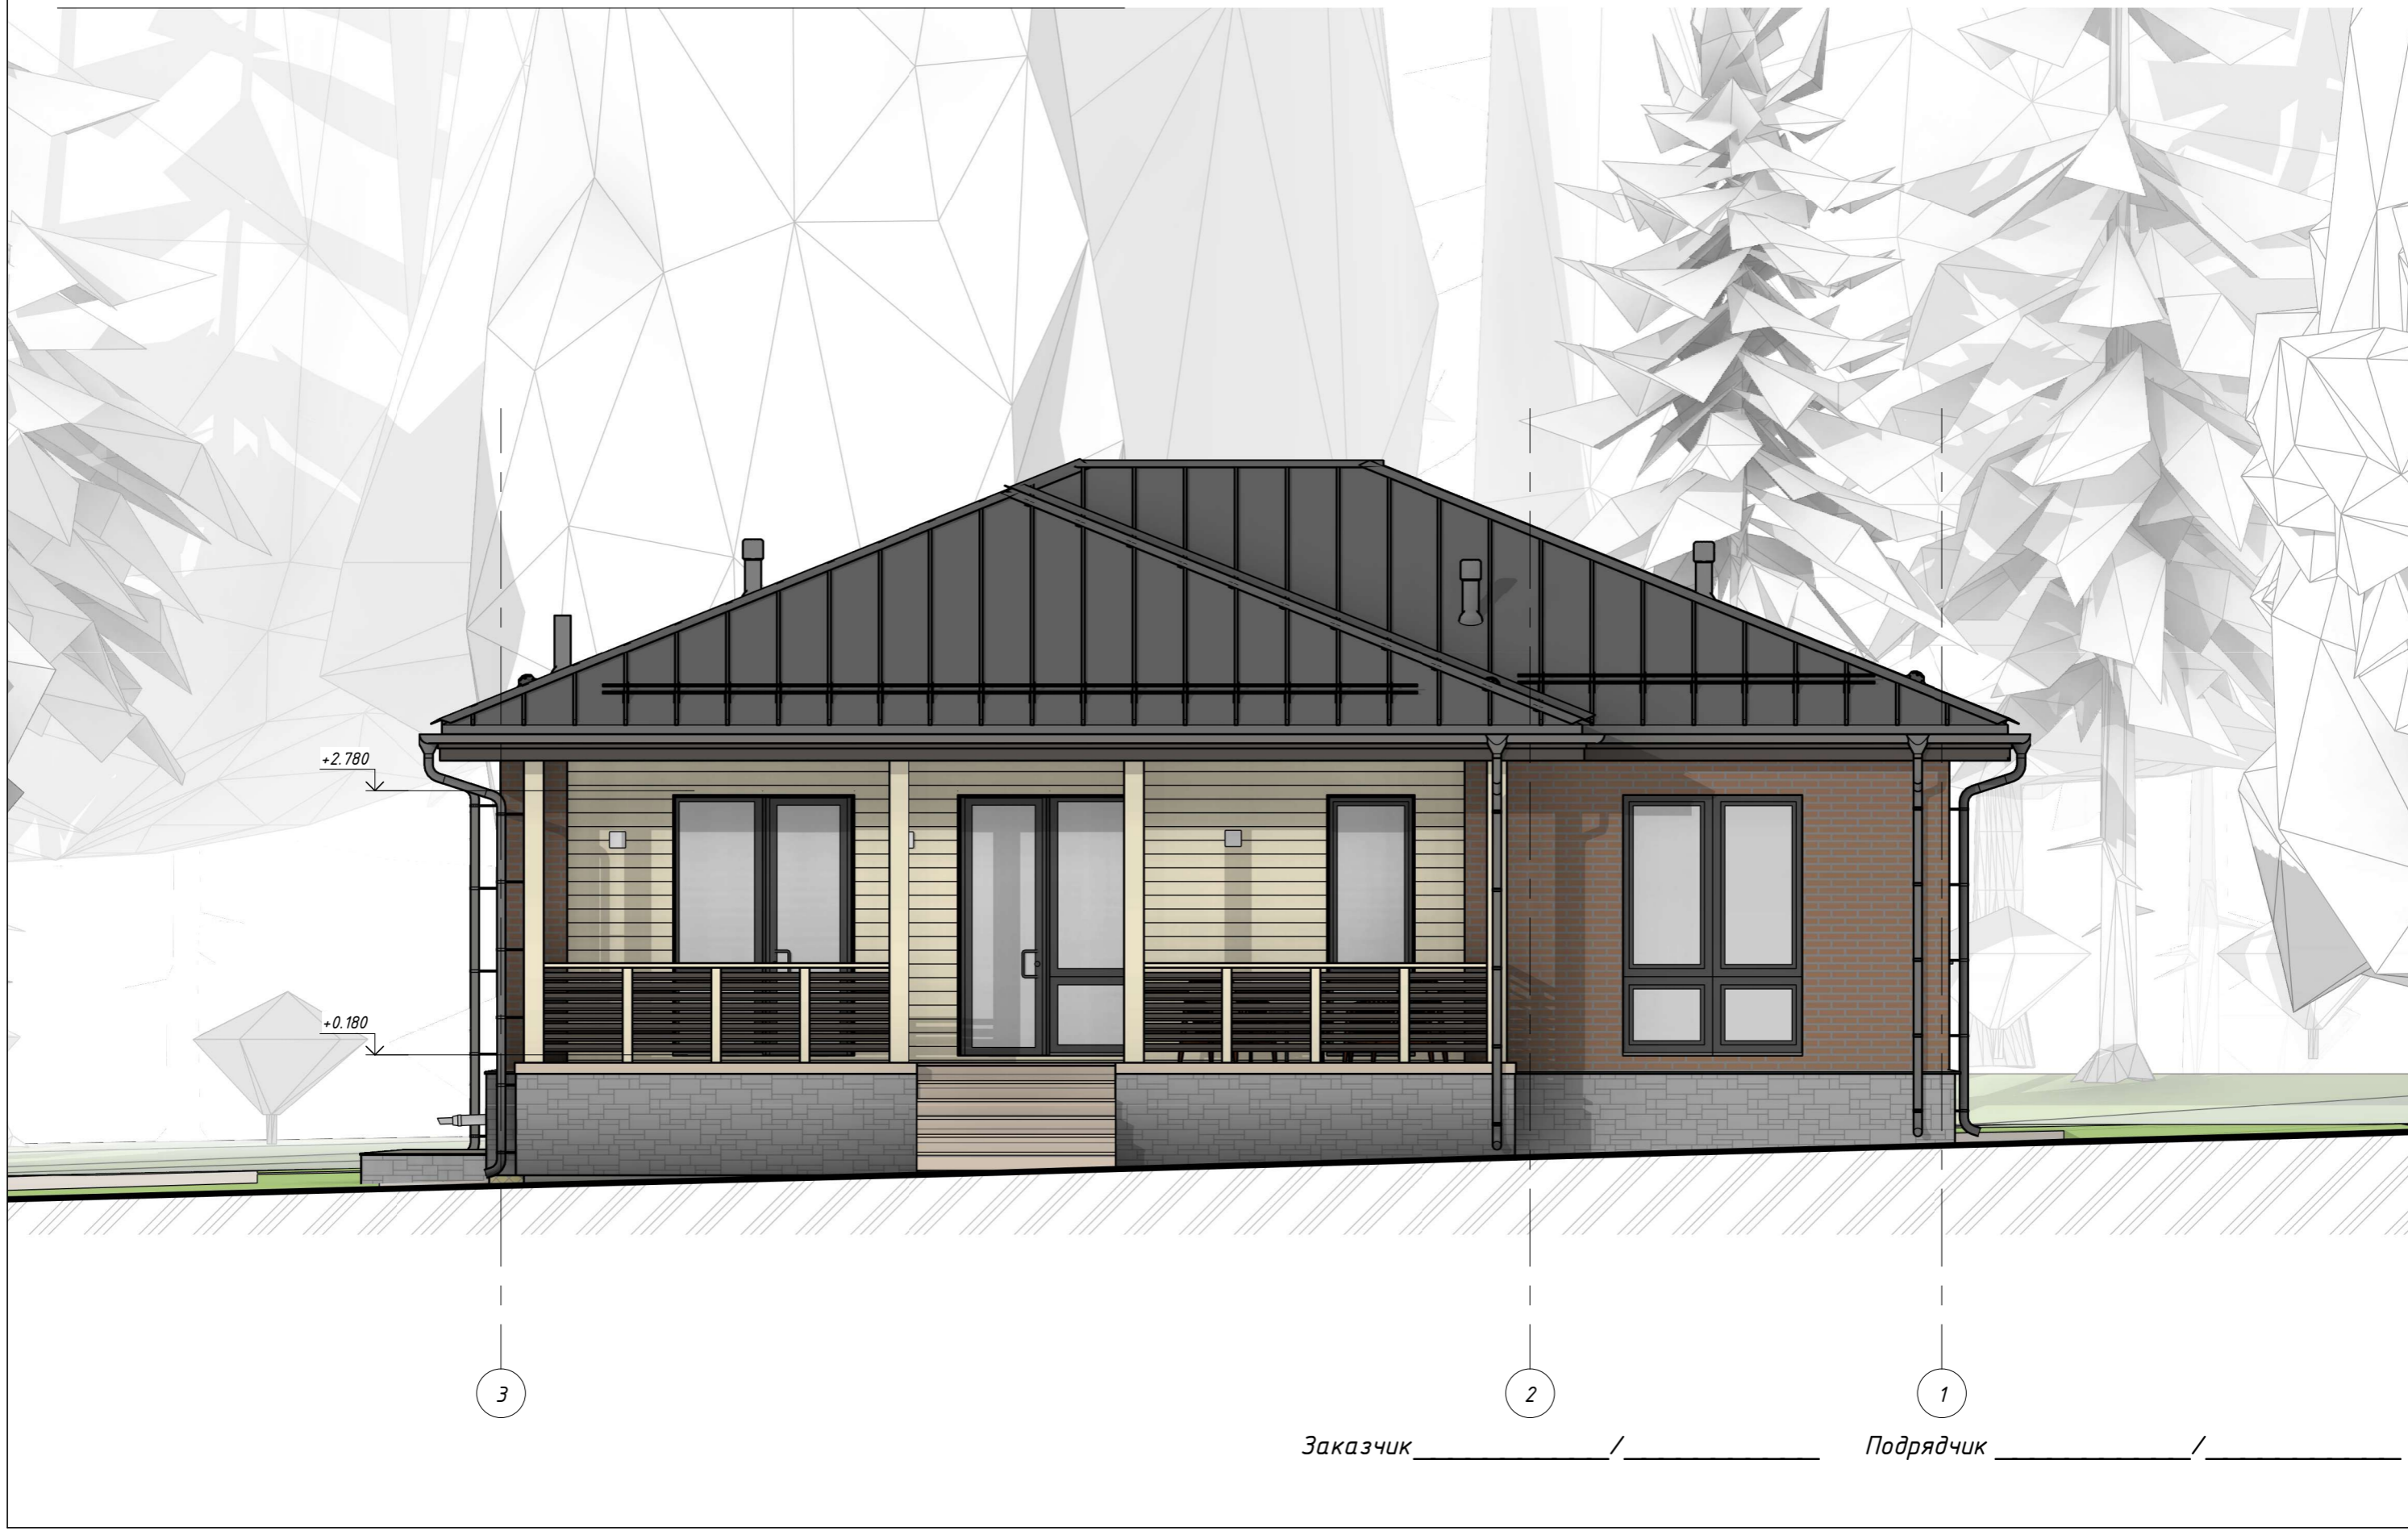


Заказчик \_\_\_\_\_ / \_\_\_\_\_ Подрядчик \_\_\_\_\_ / \_\_\_\_\_

Фасад в осях А-Д


Лист	Листов
7	15

Приложение №2

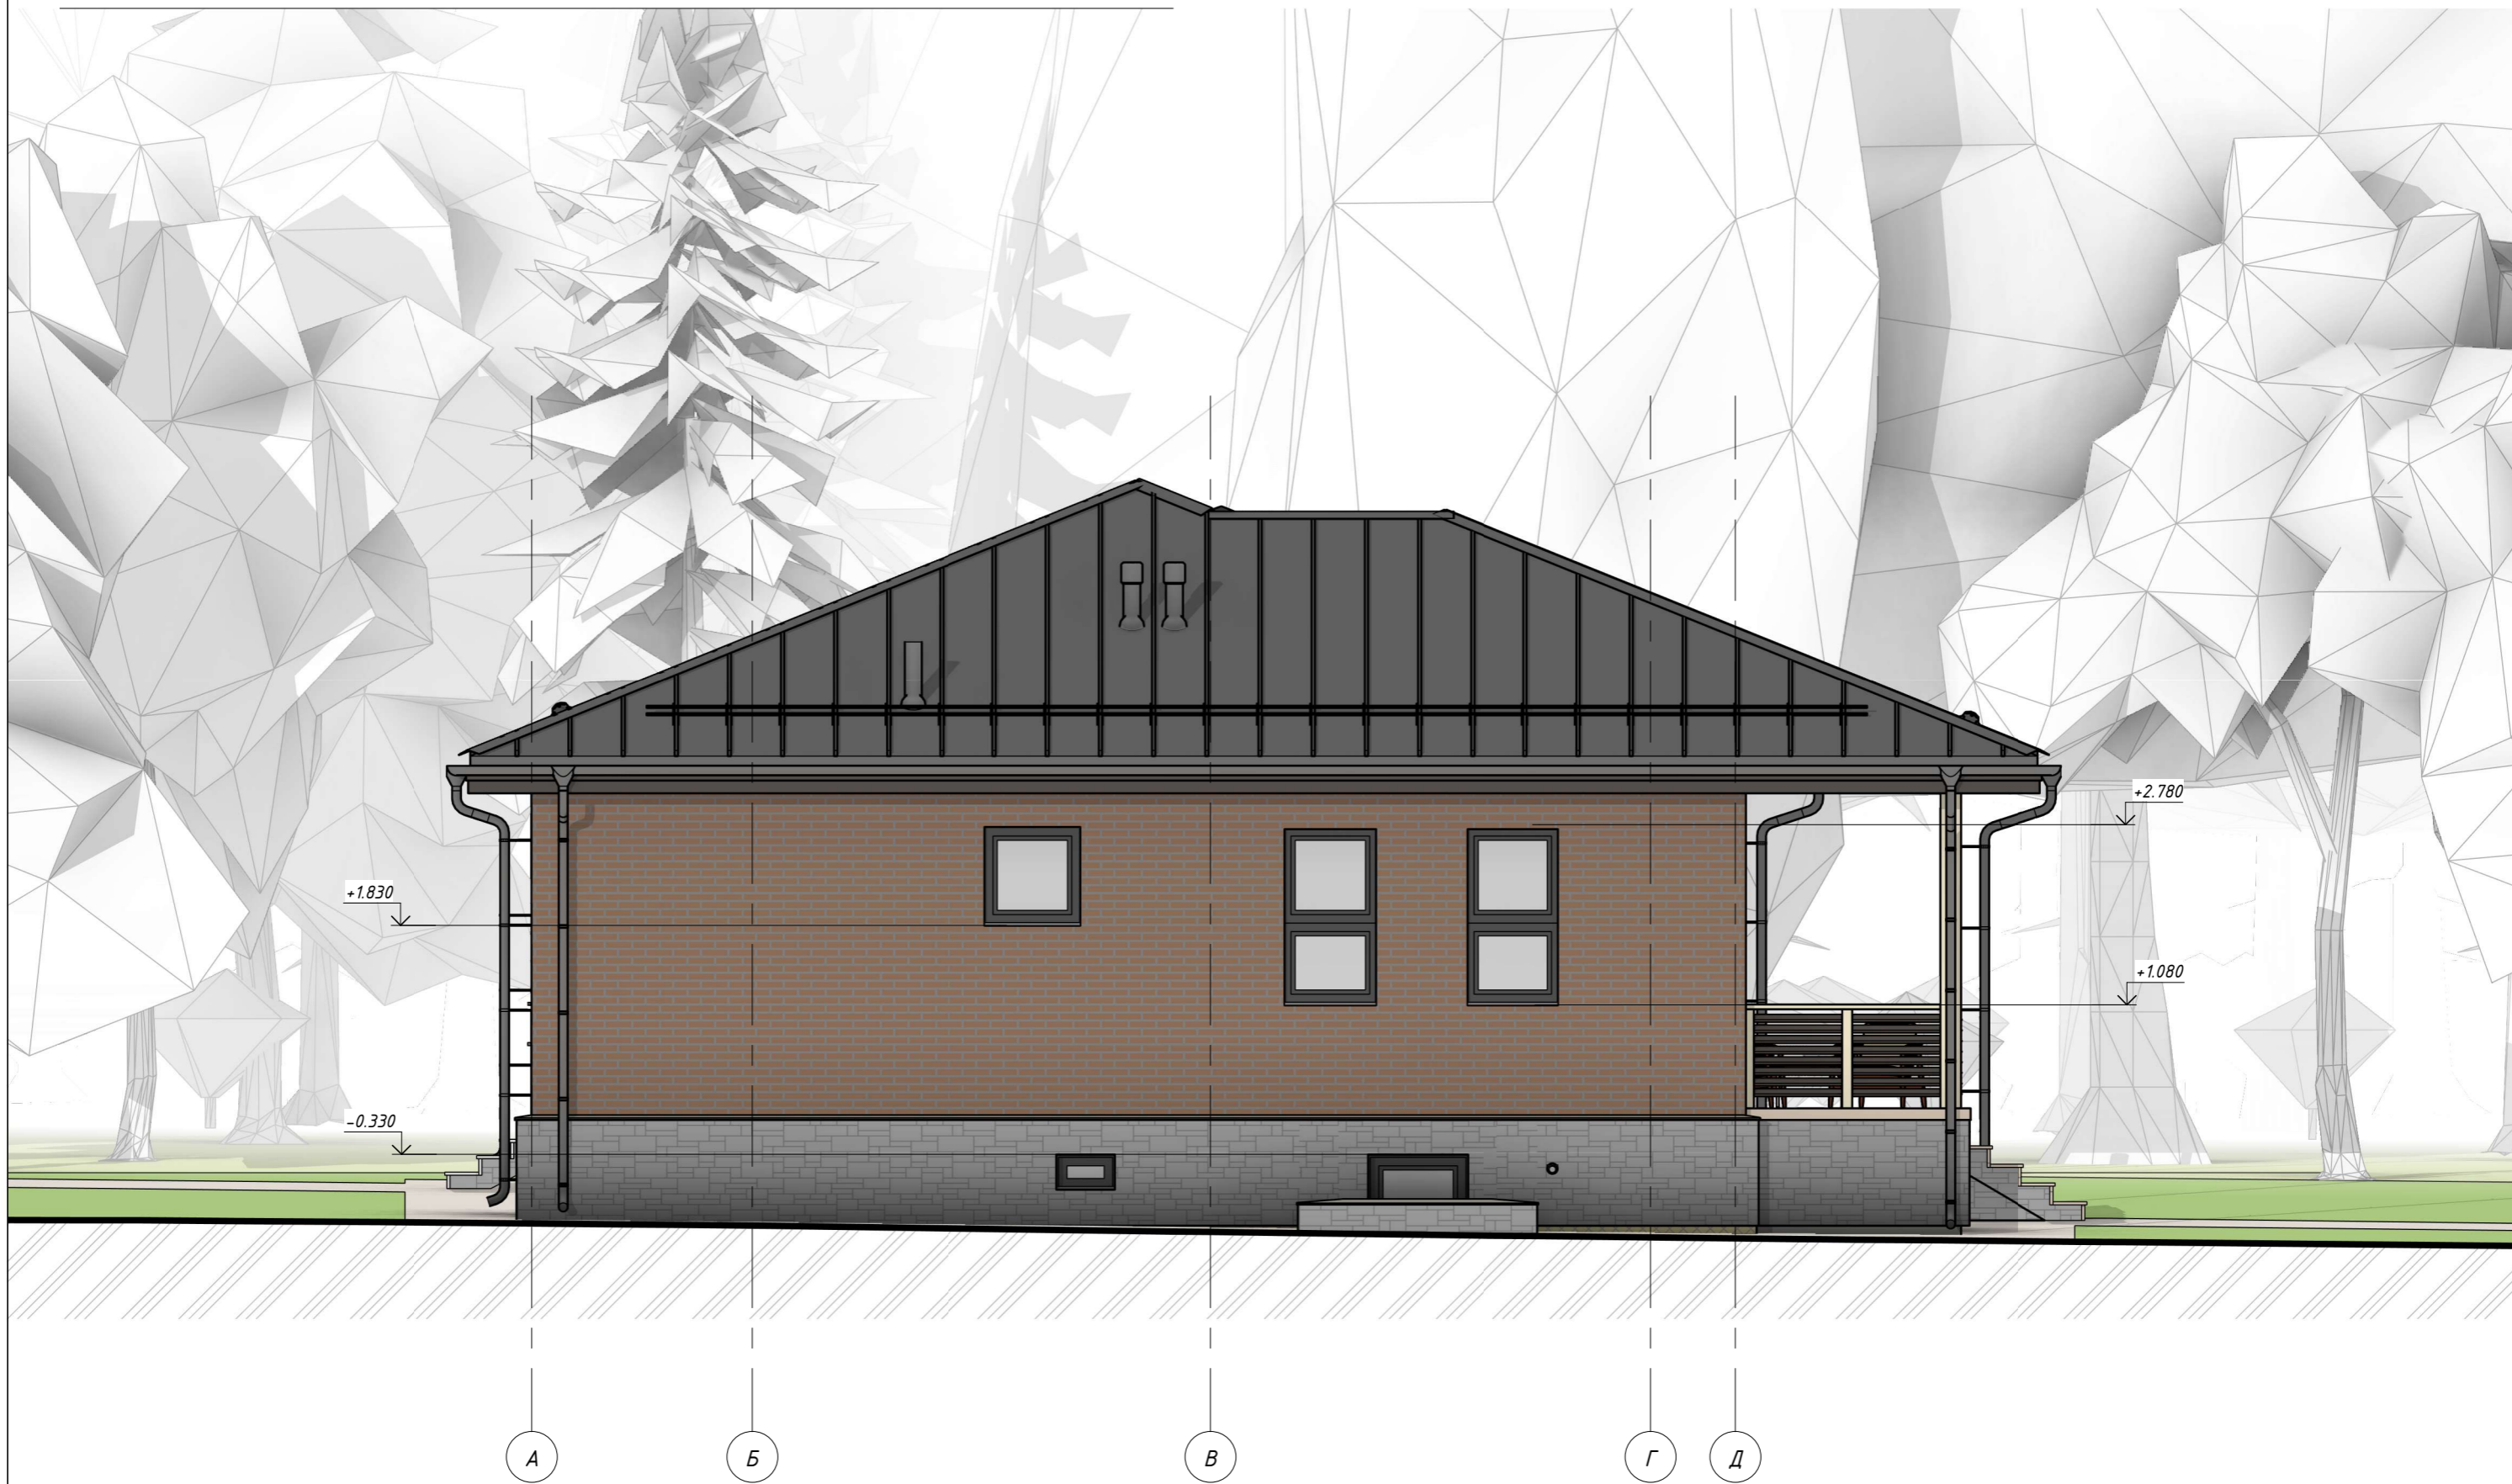


Заказчик \_\_\_\_\_ / \_\_\_\_\_ Подрядчик \_\_\_\_\_ / \_\_\_\_\_

Фасад в осях х-А

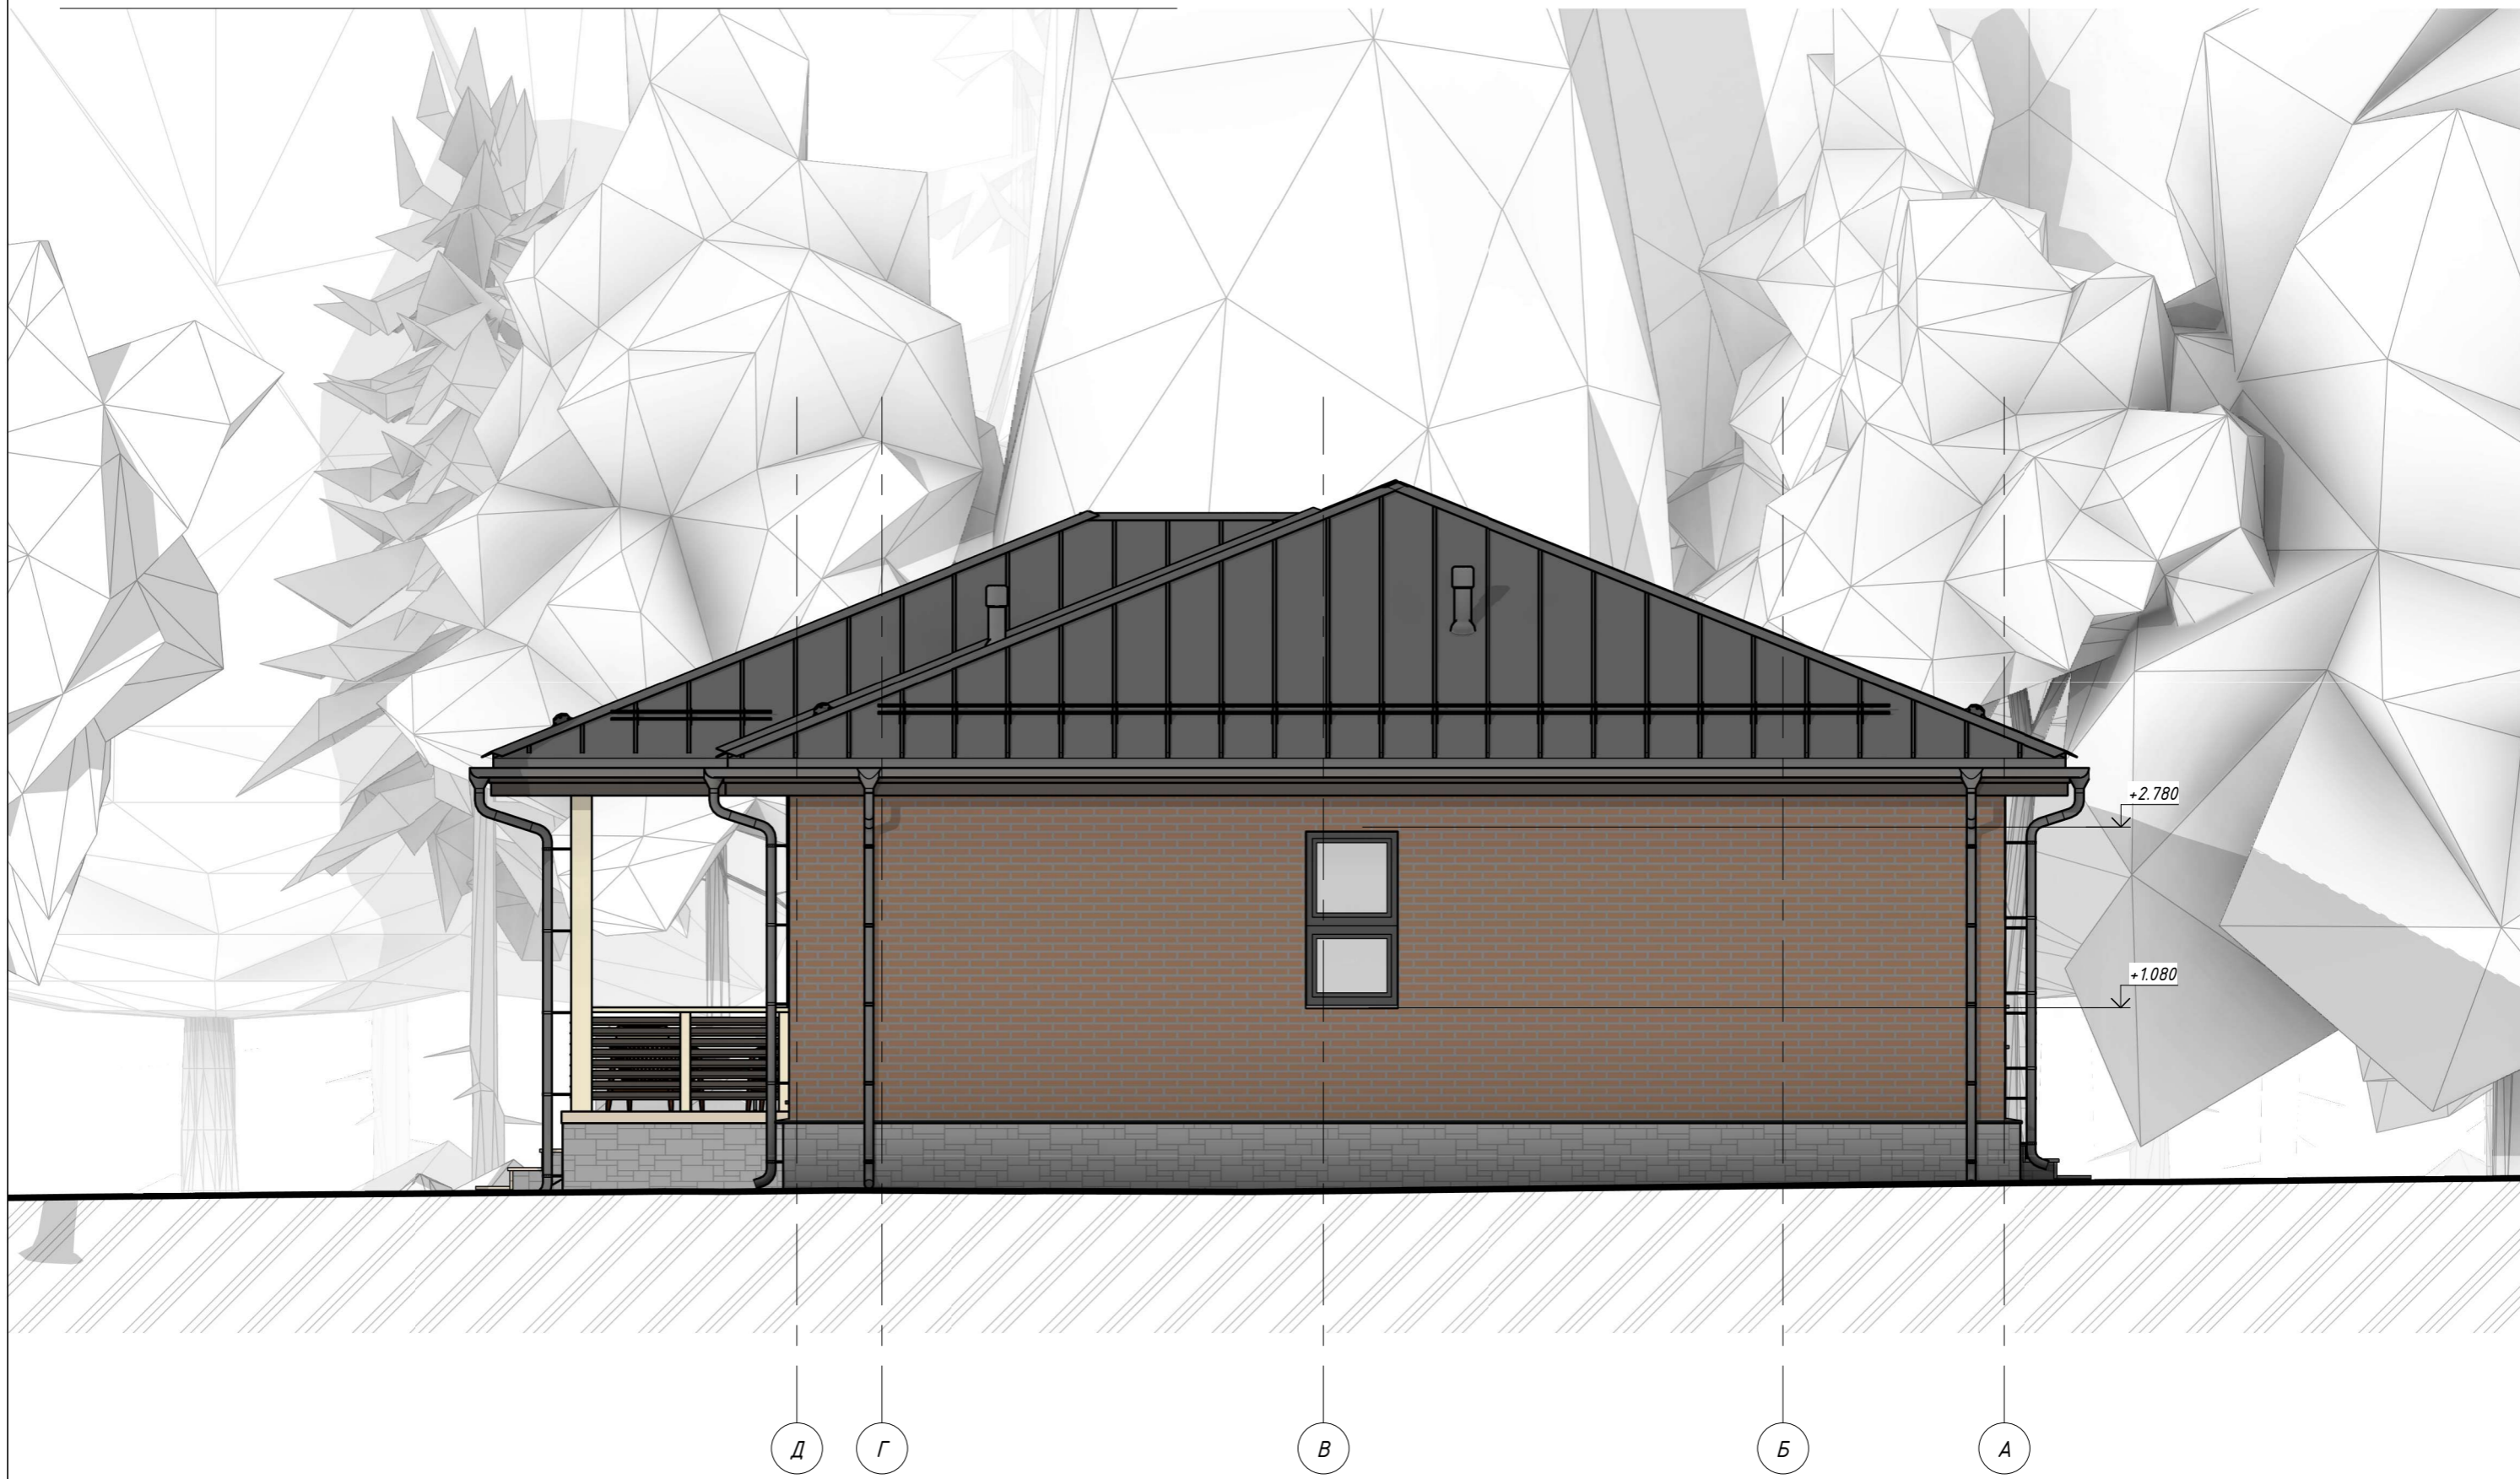


Заказчик \_\_\_\_\_ / \_\_\_\_\_ Подрядчик \_\_\_\_\_ / \_\_\_\_\_

Разрез 1-1

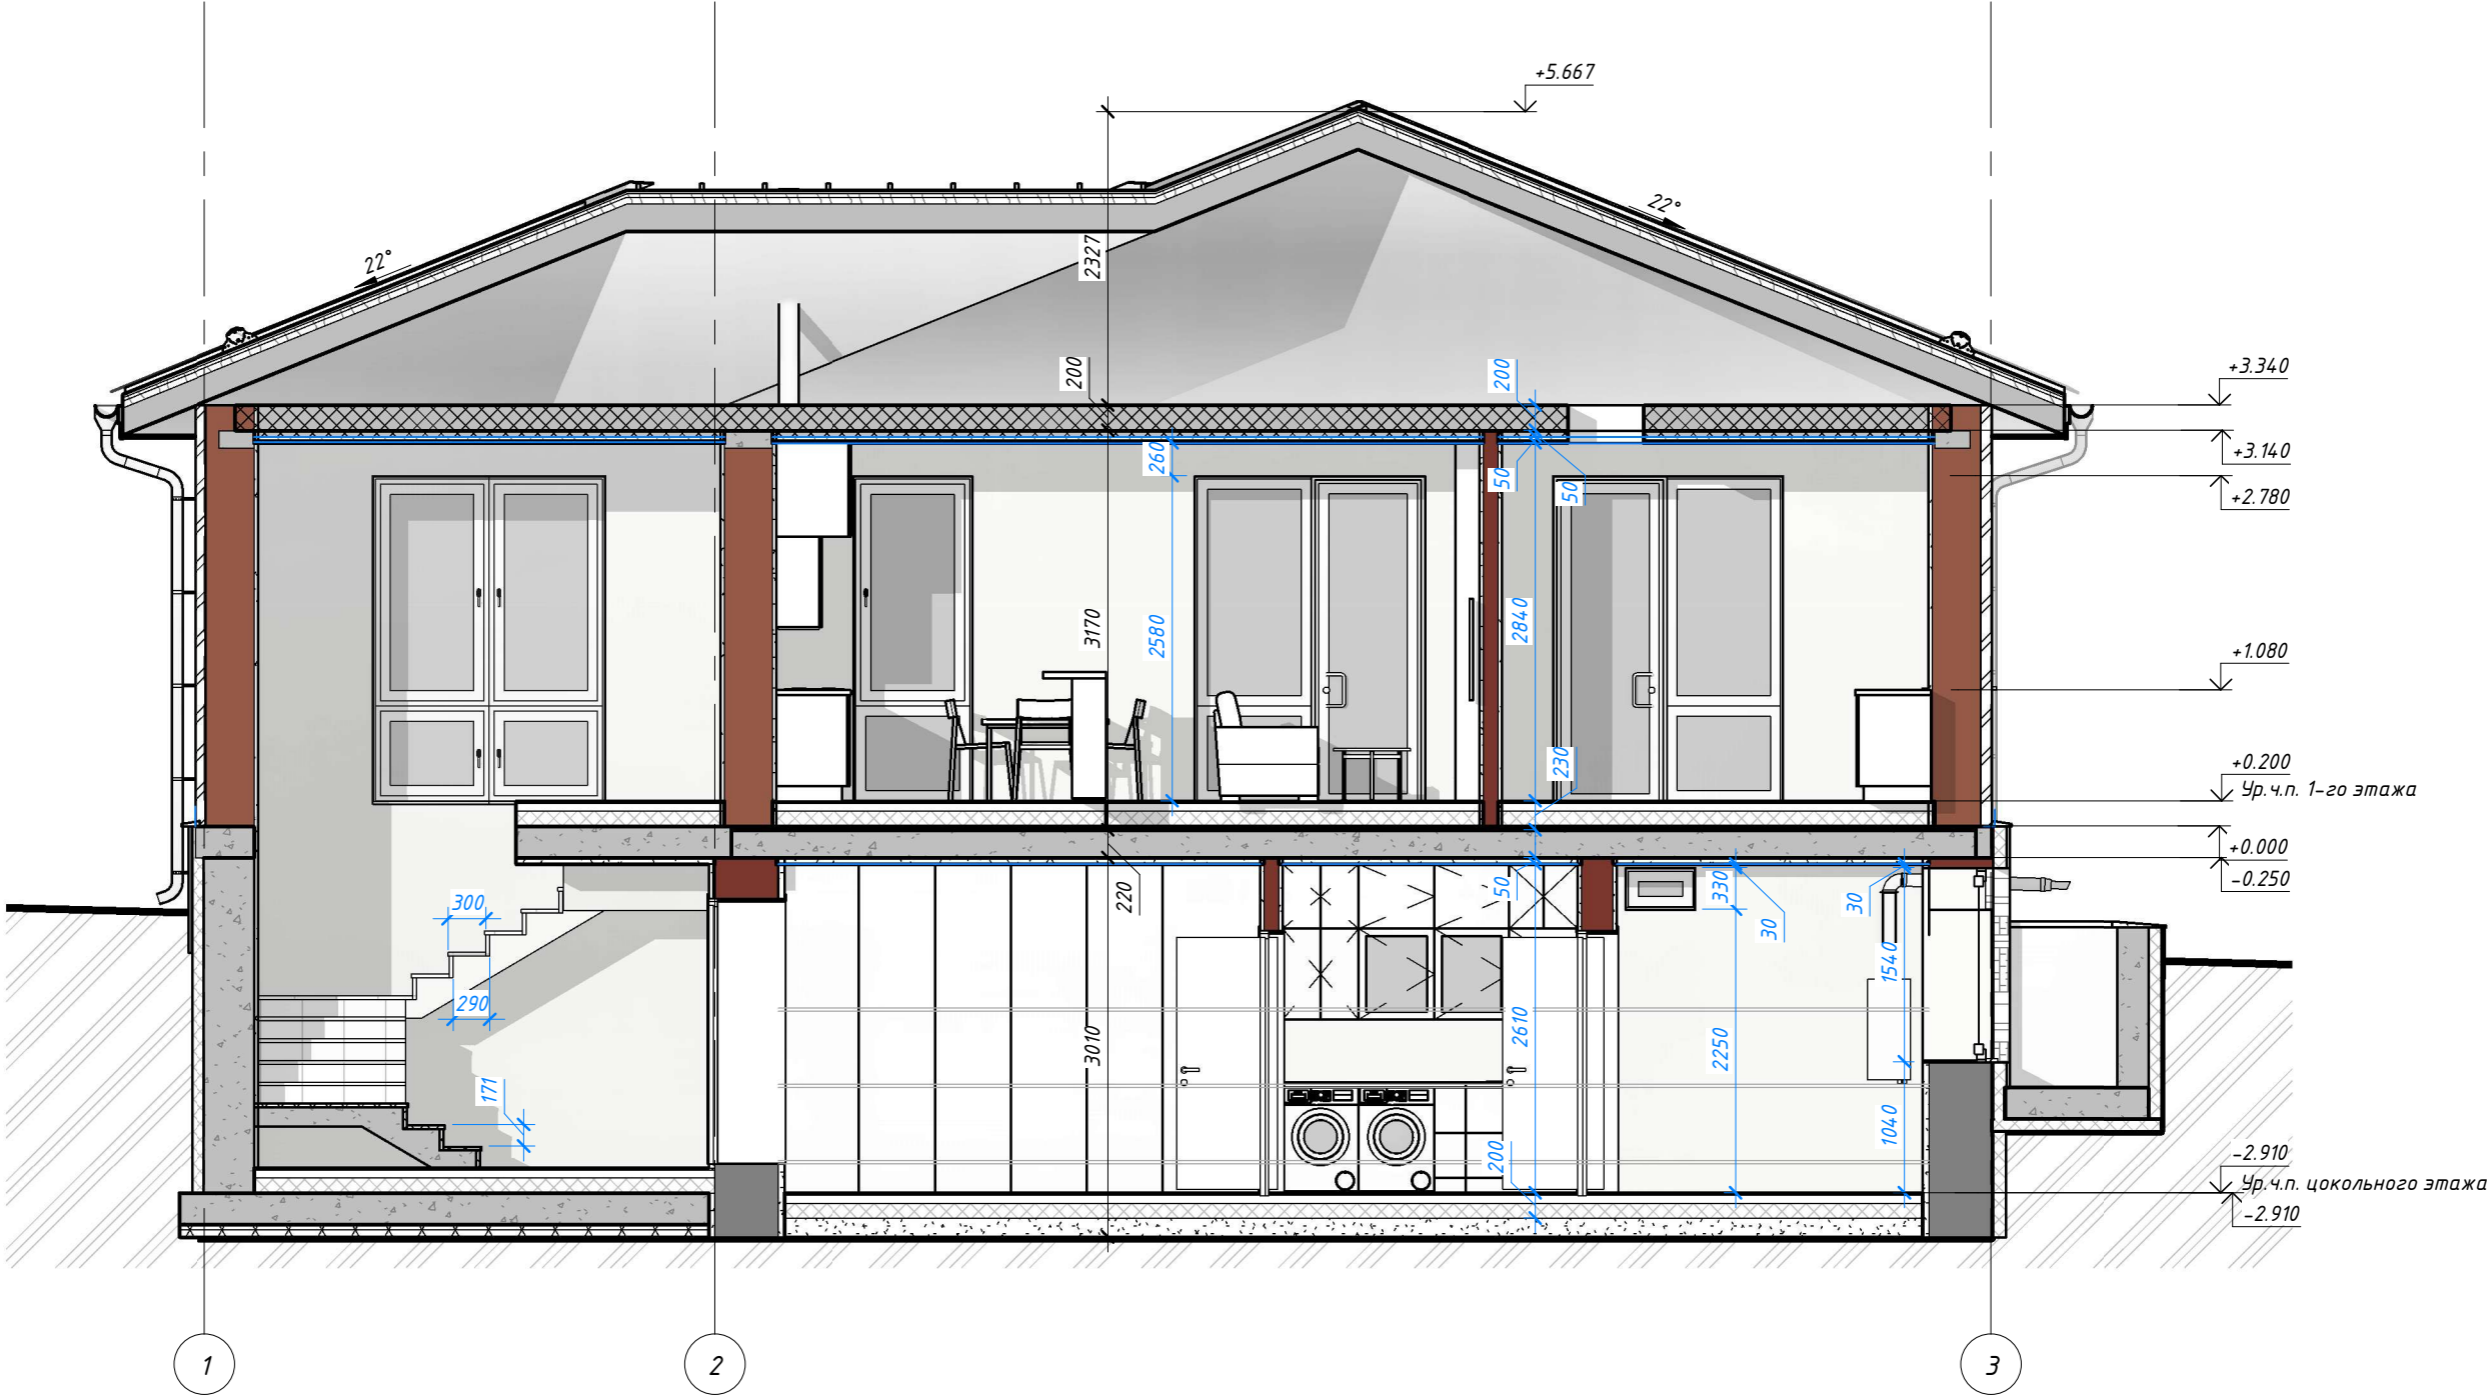

Заказчик \_\_\_\_\_ / \_\_\_\_\_ Подрядчик \_\_\_\_\_ / \_\_\_\_\_


# Разрез 2-2

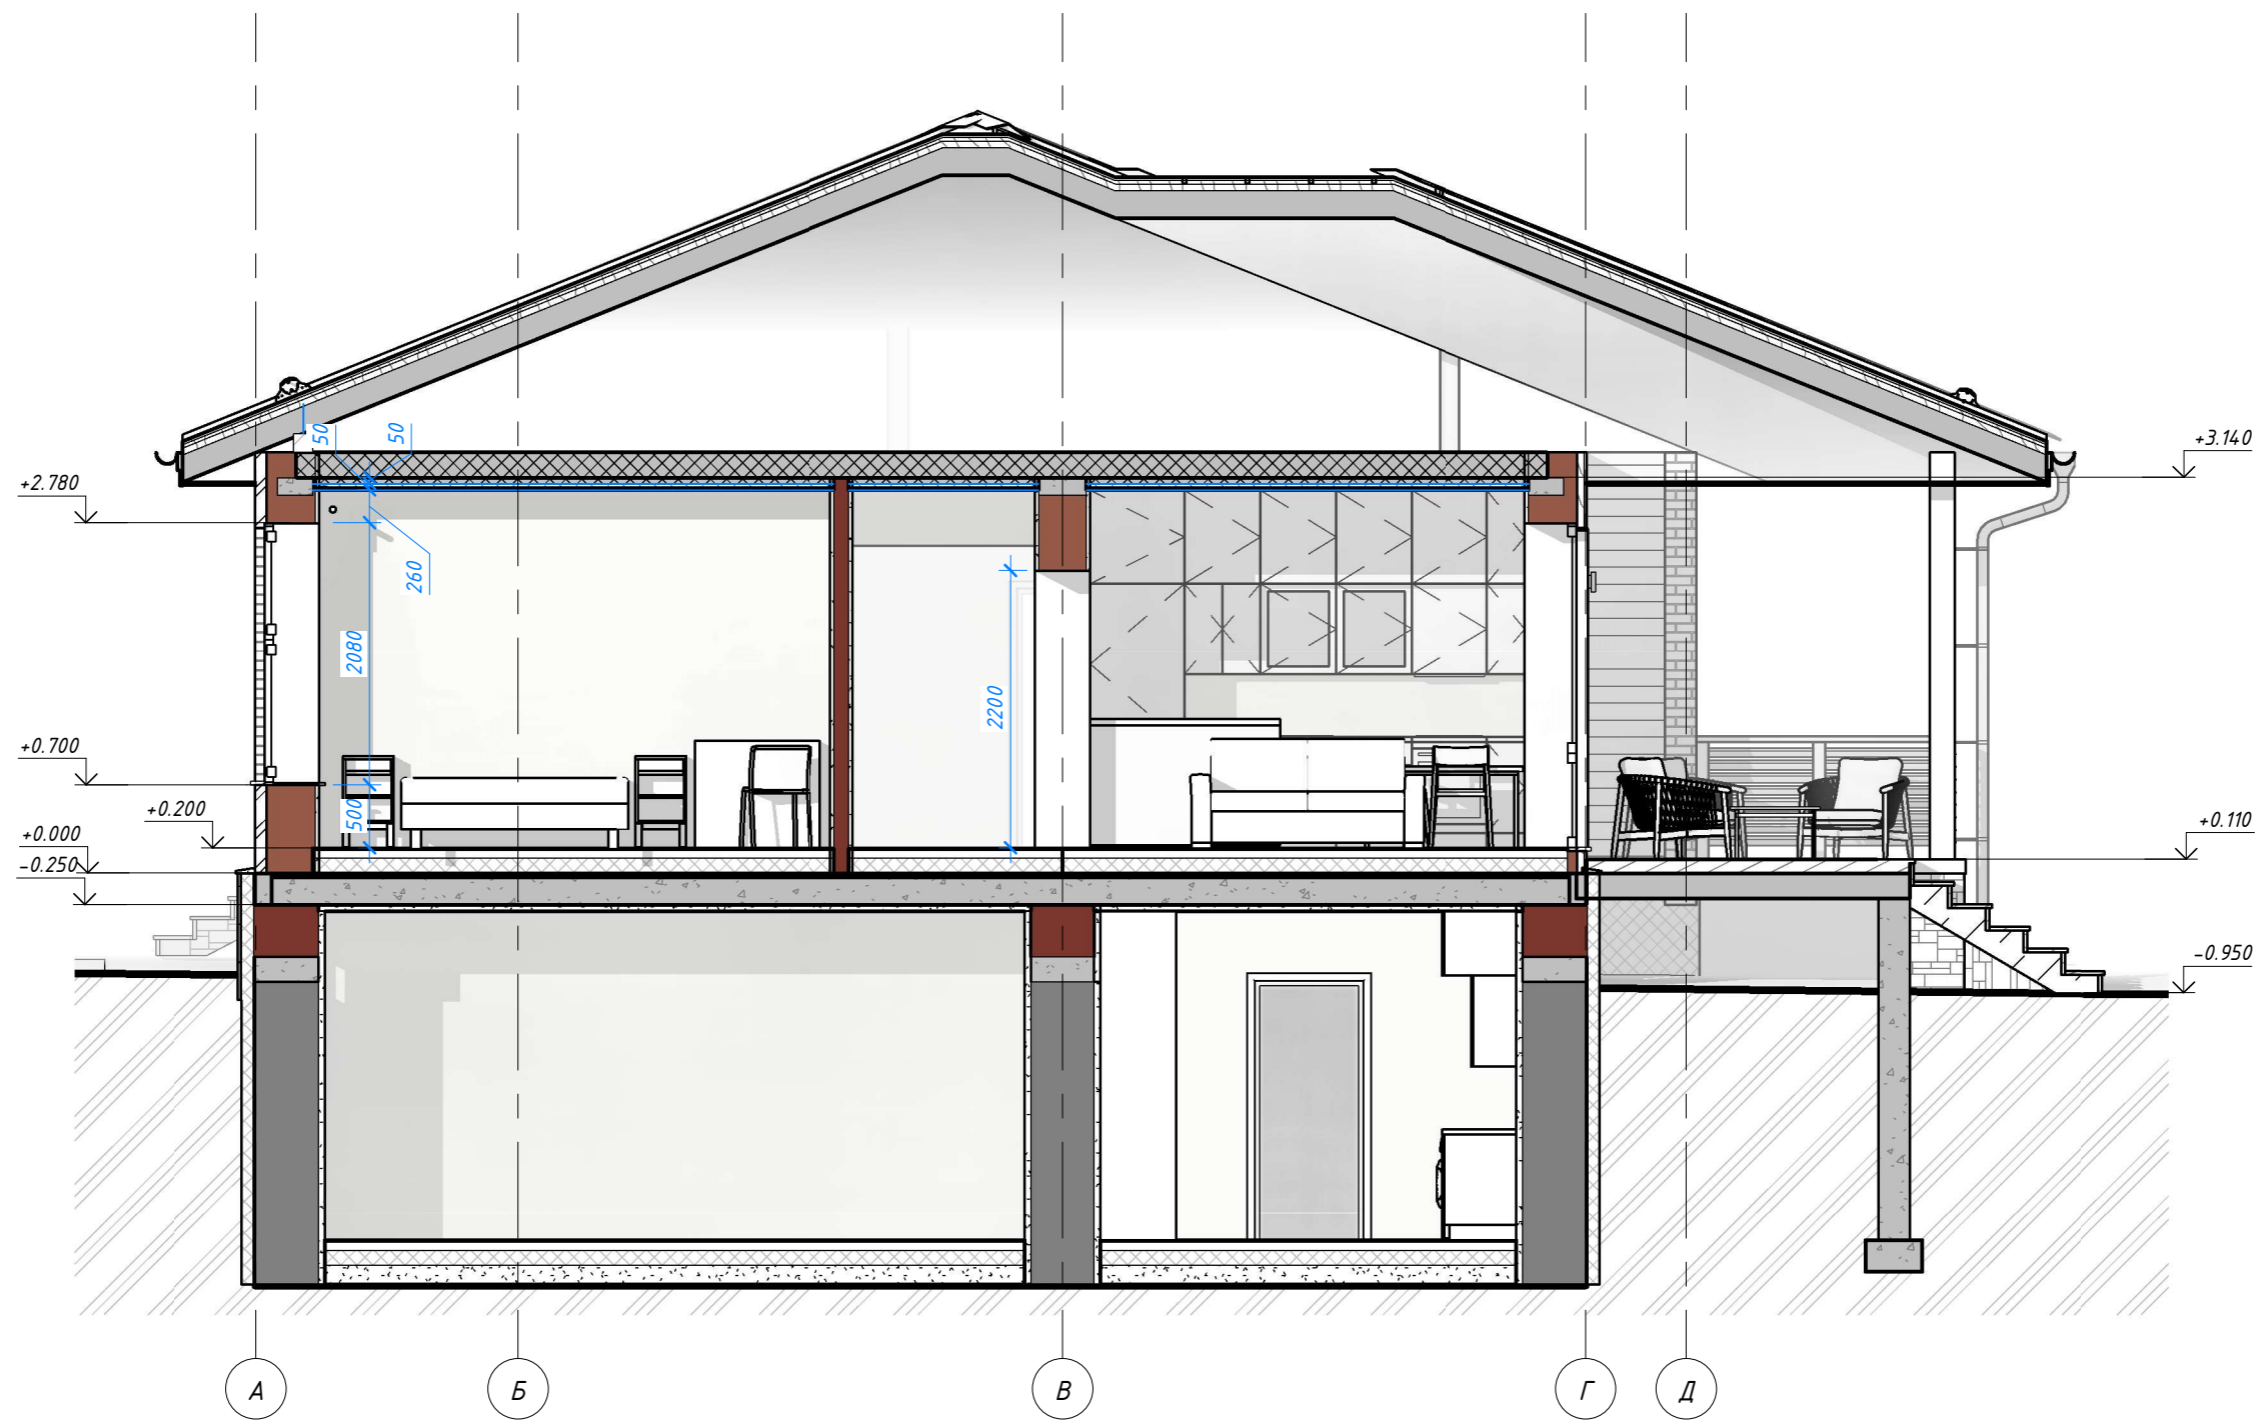

Заказчик \_\_\_\_\_ / \_\_\_\_\_ Подрядчик \_\_\_\_\_ / \_\_\_\_\_

Спецификация элементов заполнения оконных проемов						
Поз.	Обозначение	Наименование	Размер проема, мм			Примеч.
			Высота	Ширина	Кол.	
Ок-1	Окно	Двухкамерный стеклопакет	330	550	5	Цокольное
Ок-2	Окно	Двухкамерный стеклопакет	1540	940	1	Цокольное, котельная
Ок-3-1	Окно	Двухкамерный стеклопакет	1700	940	3	
Ок-3-2	Окно	Двухкамерный стеклопакет	1700	940	2	
Ок-4	Окно	Двухкамерный стеклопакет	2600	1840	1	
Ок-5	Окно	Двухкамерный стеклопакет	2600	940	1	без подоконника
Ок-6	Окно	Двухкамерный стеклопакет	2600	920	2	без подоконника
Ок-7	Окно	Двухкамерный стеклопакет	950	940	1	
Ок-8	Окно	Двухкамерный стеклопакет	2080	1840	2	
ДОН-1Л	Дверь	Двухкамерный стеклопакет	2600	900	1	Входная, открывание внутрь, левая
ДОН-1П	Дверь	Двухкамерный стеклопакет	2600	900	1	Входная, открывание внутрь, правая

Спецификация элементов заполнения дверных проемов				
Поз.	Размер проема, мм		Кол-во, шт.	Примеч.
	Высота	Ширина		
ДГ-1Л	2100	900	4	Межкомнатная левая
ДГ-1П	2100	900	3	Межкомнатная правая
ДГ-2Л	2100	800	4	Межкомнатная левая
ДГ-2П	2100	800	1	Межкомнатная правая
ДН-1П	2100	1000	1	Входная правая

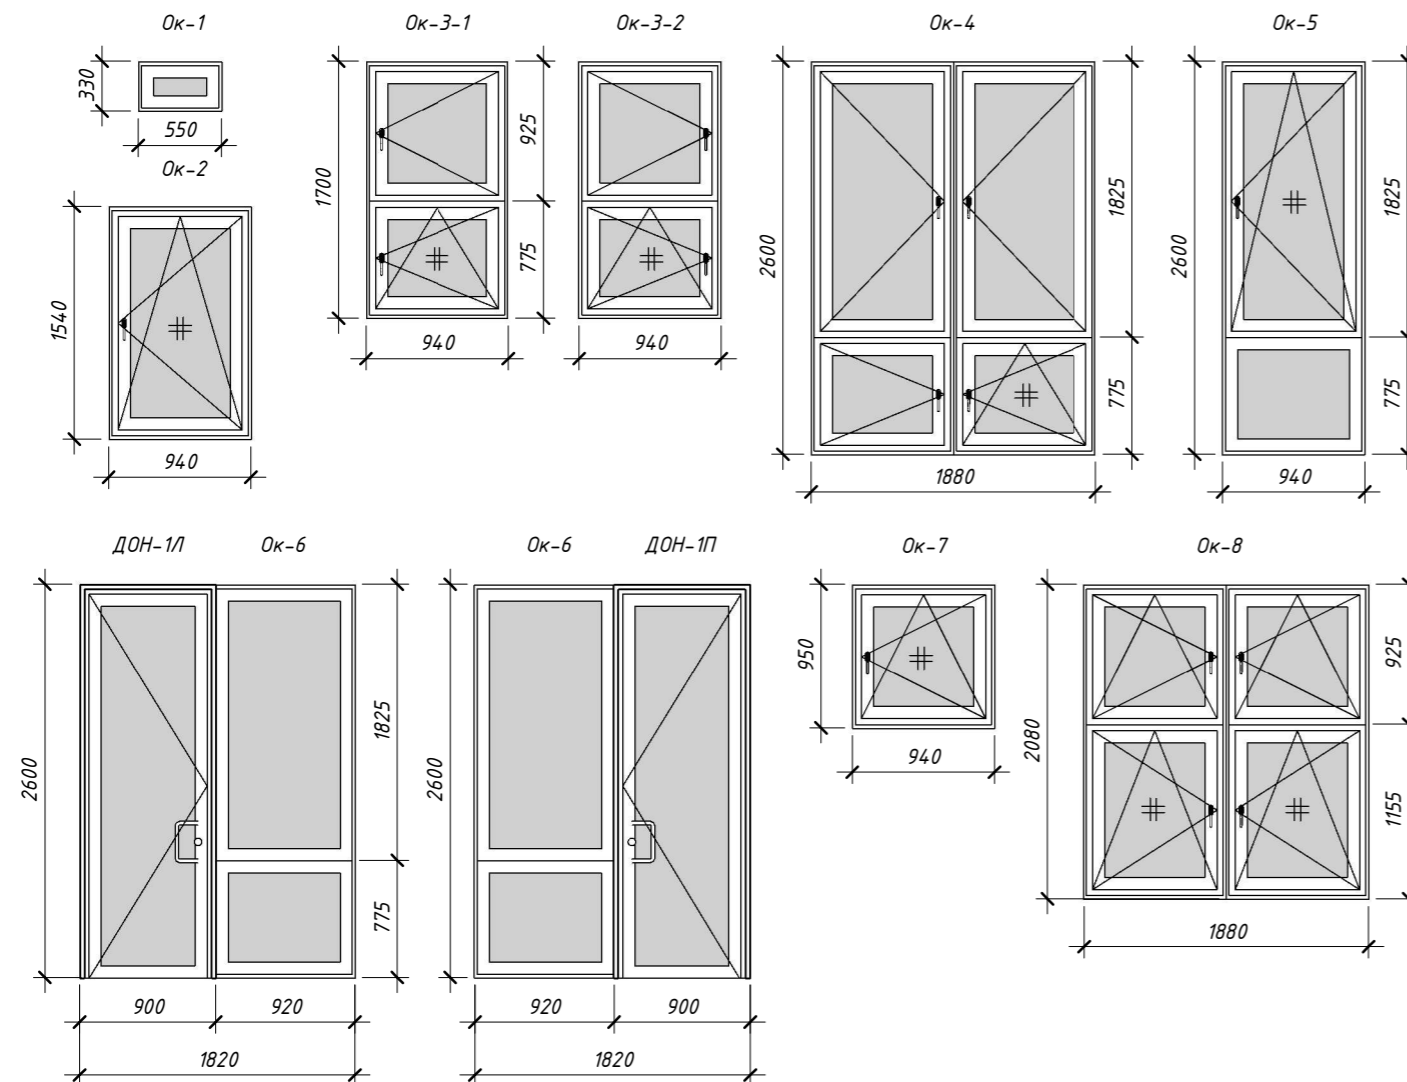

**Примечание:**  
 - окна и двери показаны с видом изнутри;  
 - профиль оконный Rehau Delight 70;  
 - стеклопакет двухкамерный энергосберегающий 40 мм;  
 - фурнитура Roto NT;  
 - отливы 150 мм, подоконники 400 мм;  
 - москитные сетки указаны знаком #;  
 - цвет - снаружи **Anthracite Grey**, изнутри - белый.

Заказчик \_\_\_\_\_ / \_\_\_\_\_      Подрядчик \_\_\_\_\_ / \_\_\_\_\_